



COMUNE DI GERMIGNAGA (VA)



COMUNE DI LUINO (VA)

PROGETTO DI FATTIBILITA' TECNICO ECONOMICA

REALIZZAZIONE DEL NUOVO ARGINE DEL TORRENTE MARGORABBIA

LUGLIO 2025

	NOME	FIRMA	DATA
REDAZIONE	S. Croci		
VERIFICA	S. Croci		
APPROVAZIONE	S. Croci		

ETATEC
STUDIO PAOLETTI



apave
Certification
ISO 9001

ETATEC STUDIO PAOLETTI S.r.l. – SOCIETA' DI INGEGNERIA

Via Bassini, 23 – 20133 MILANO (IT) – Tel.+39 02 26681264
etatec@etatec.it – etatec@pec.etatec.it – www.etatec.it

UN DIRETTORE TECNICO :

Dott. Ing. STEFANO CROCI

IL PROGETTISTA INCARICATO :

Dott. Ing. STEFANO CROCI

HANNO COLLABORATO:




TITOLO


QUADERNO DELLE SEZIONI OPERE IN PROGETTO

Revisioni	N°	Descrizione	Data		
	1				
	2				
	3				
Numero elaborato	TIPOLOGIA	COMMESSA	DOCUMENTO	NUMERO	SCALA
	PFTE	751-01	DI	D.05.00	1:200


PROFILO	MA-14
SEZIONE	1
PROGRESSIVA	0.00

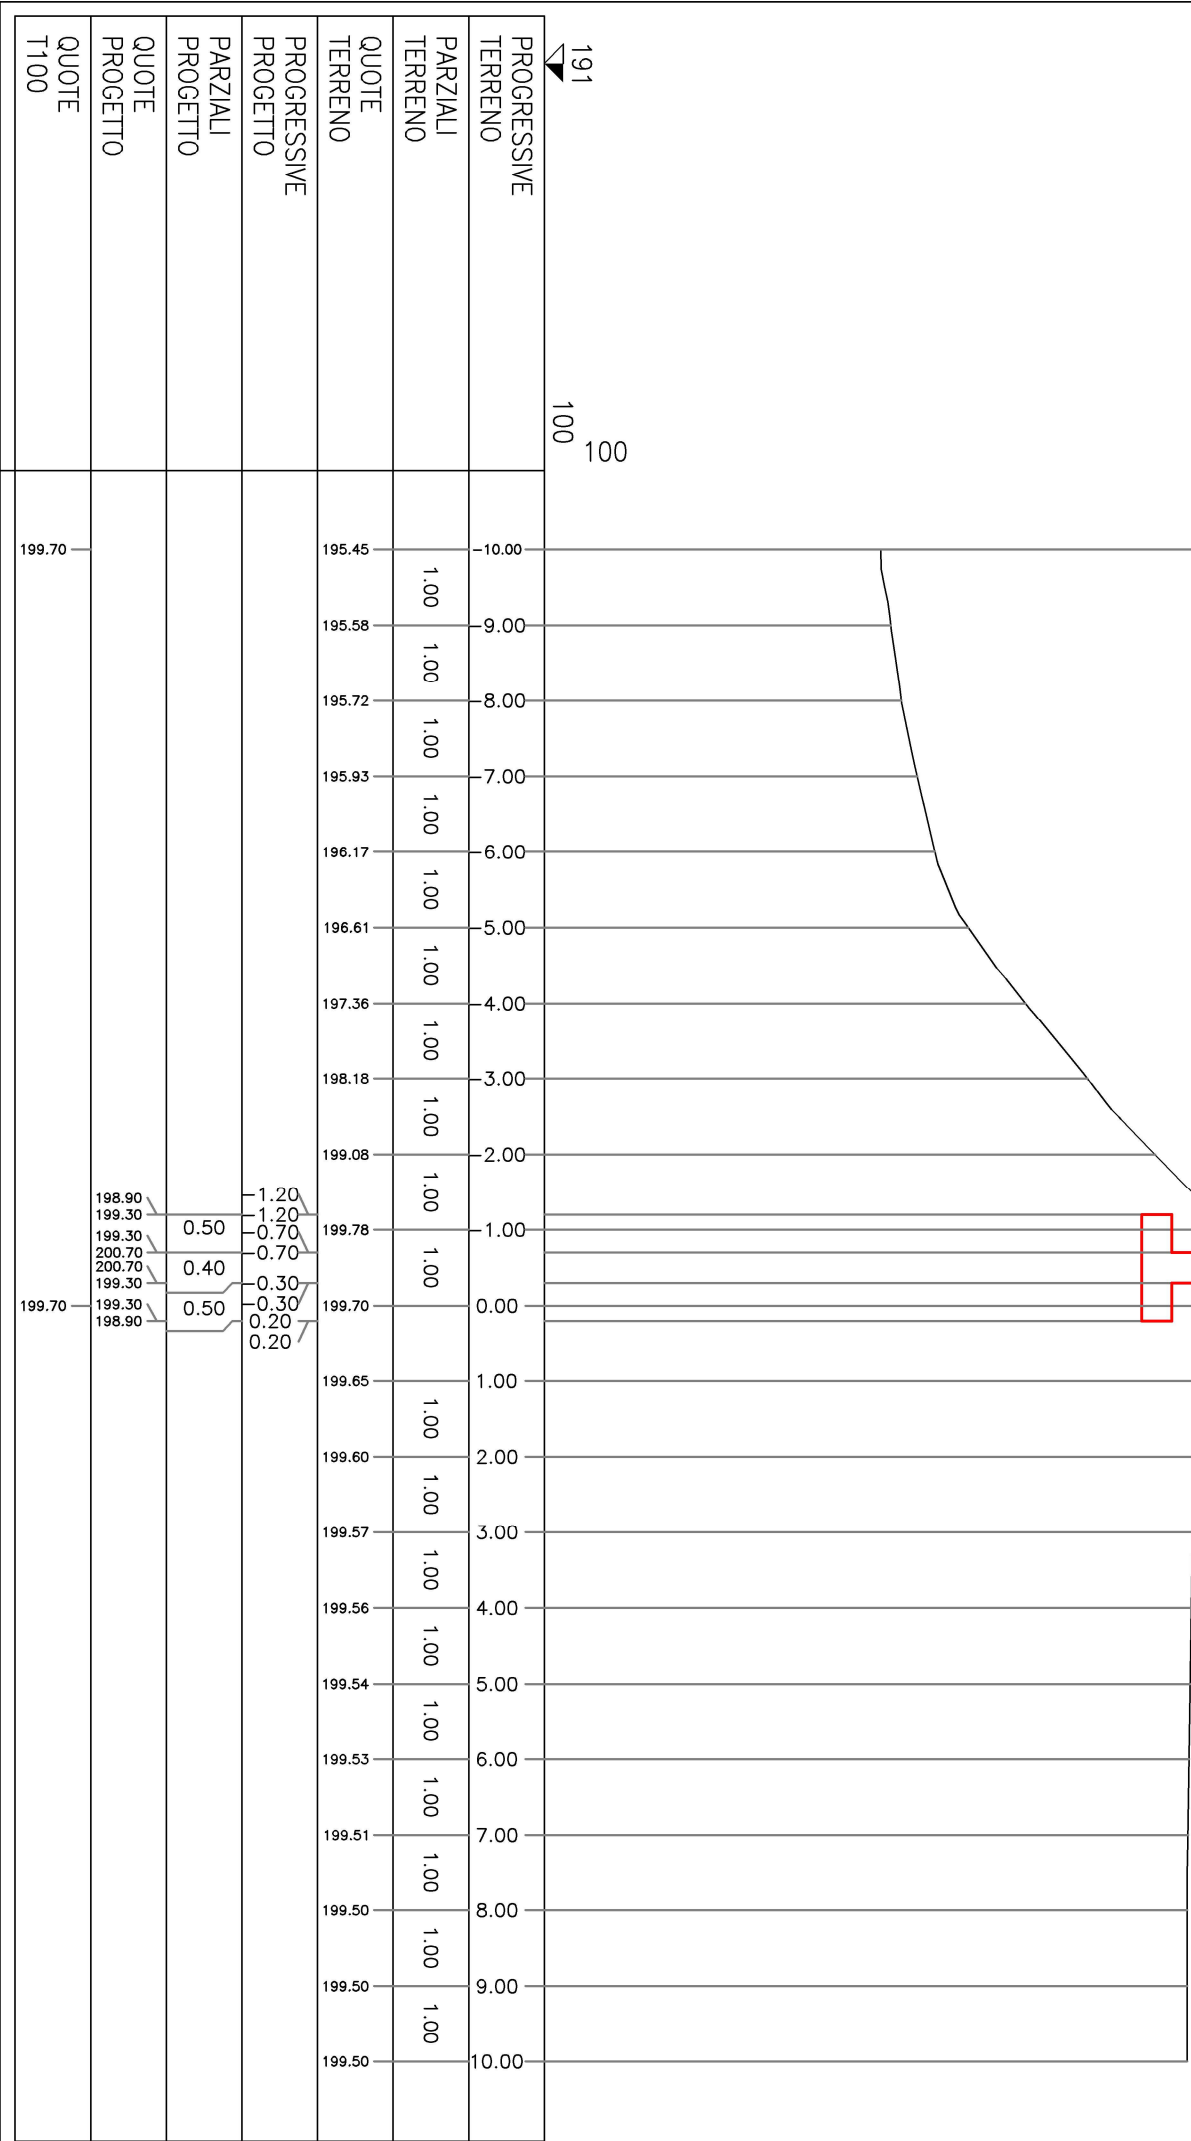


PROFILO	MA-14
SEZIONE	2
PROGRESSIVA	5.00

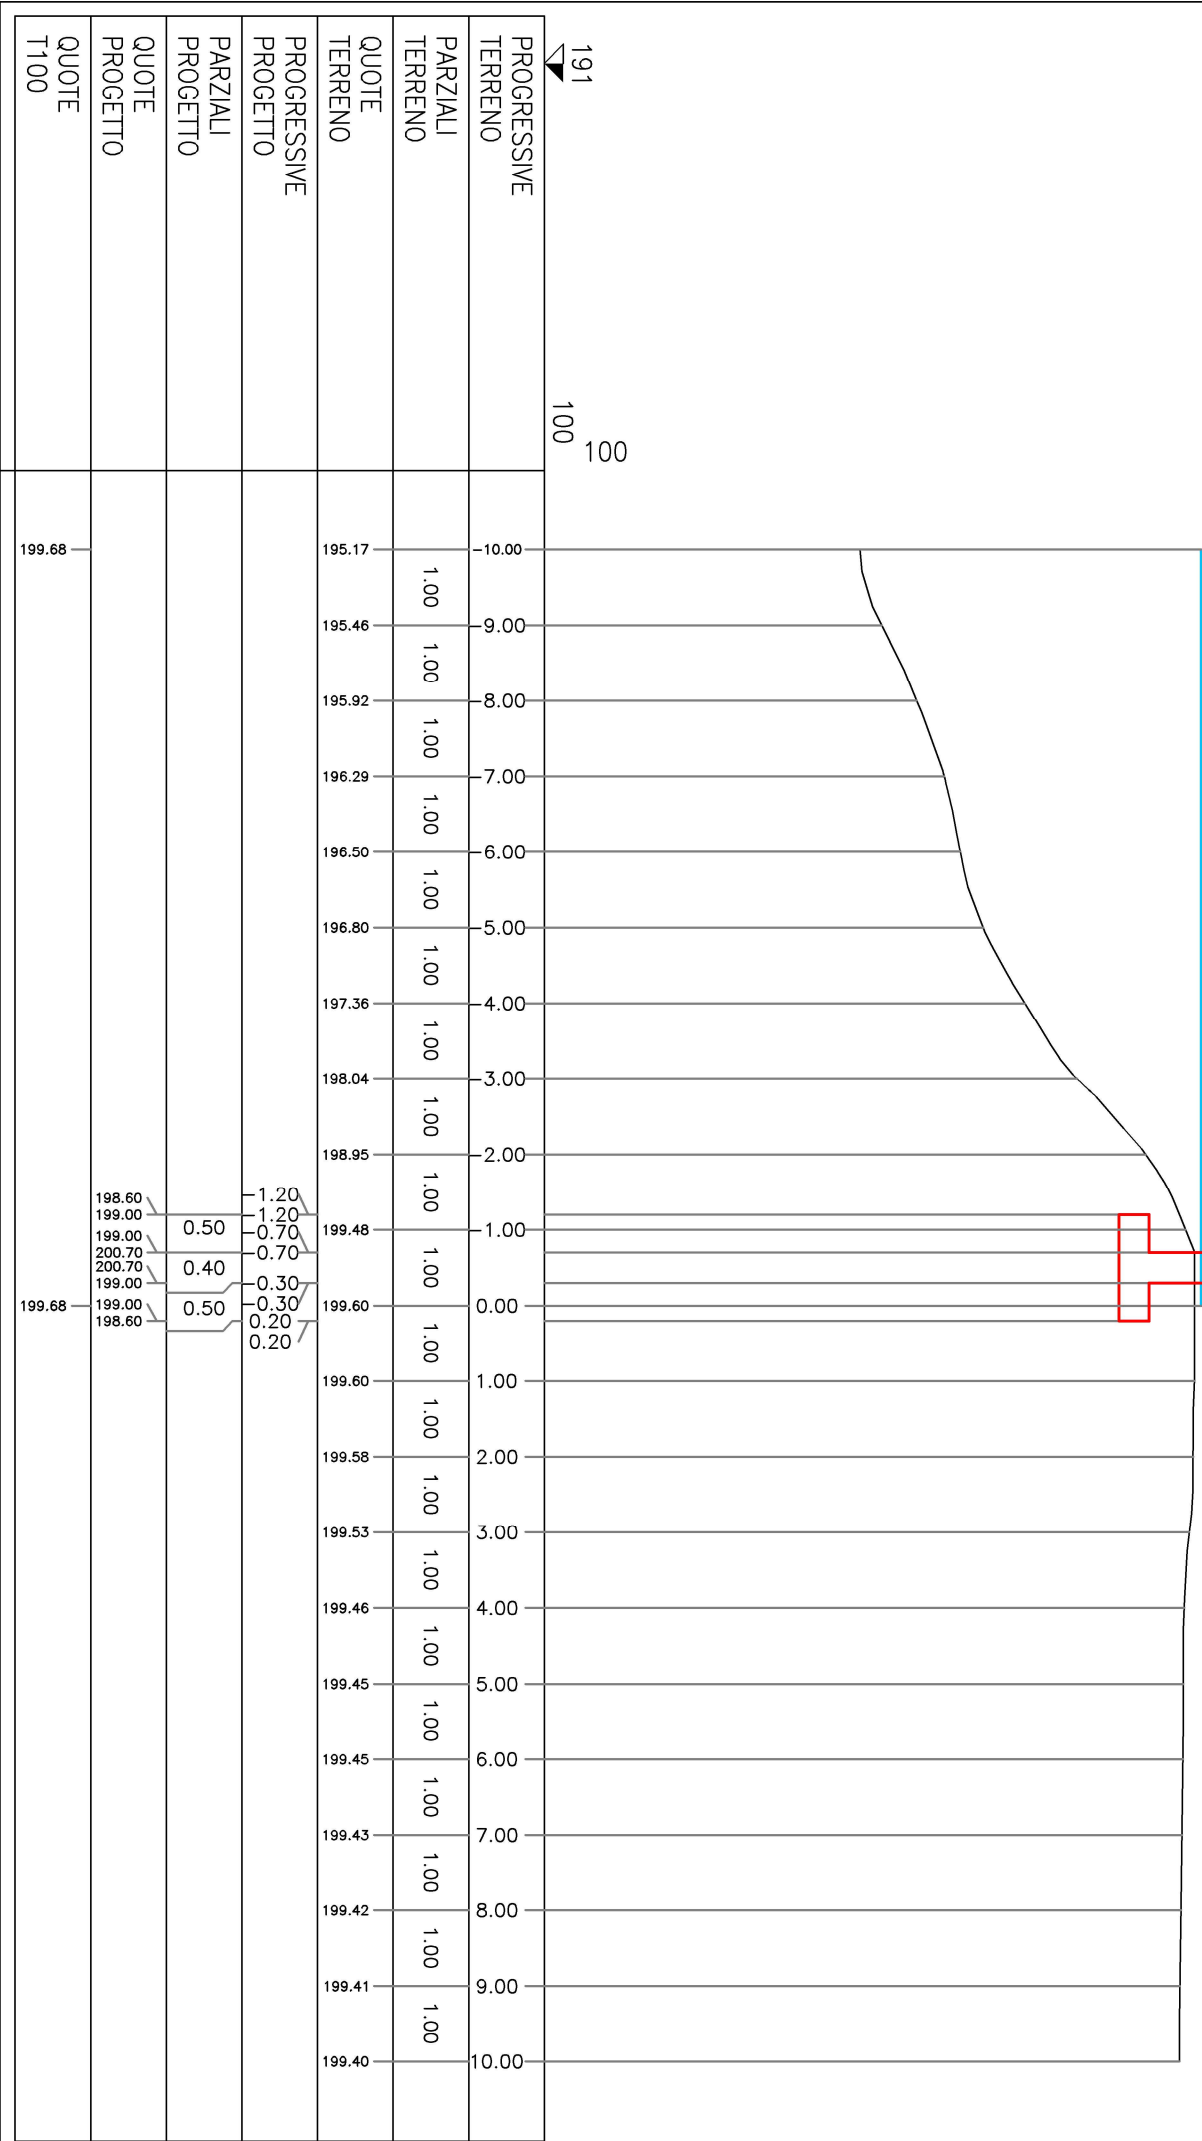


PROFILO	MA-14
SEZIONE	3
PROGRESSIVA	10.00

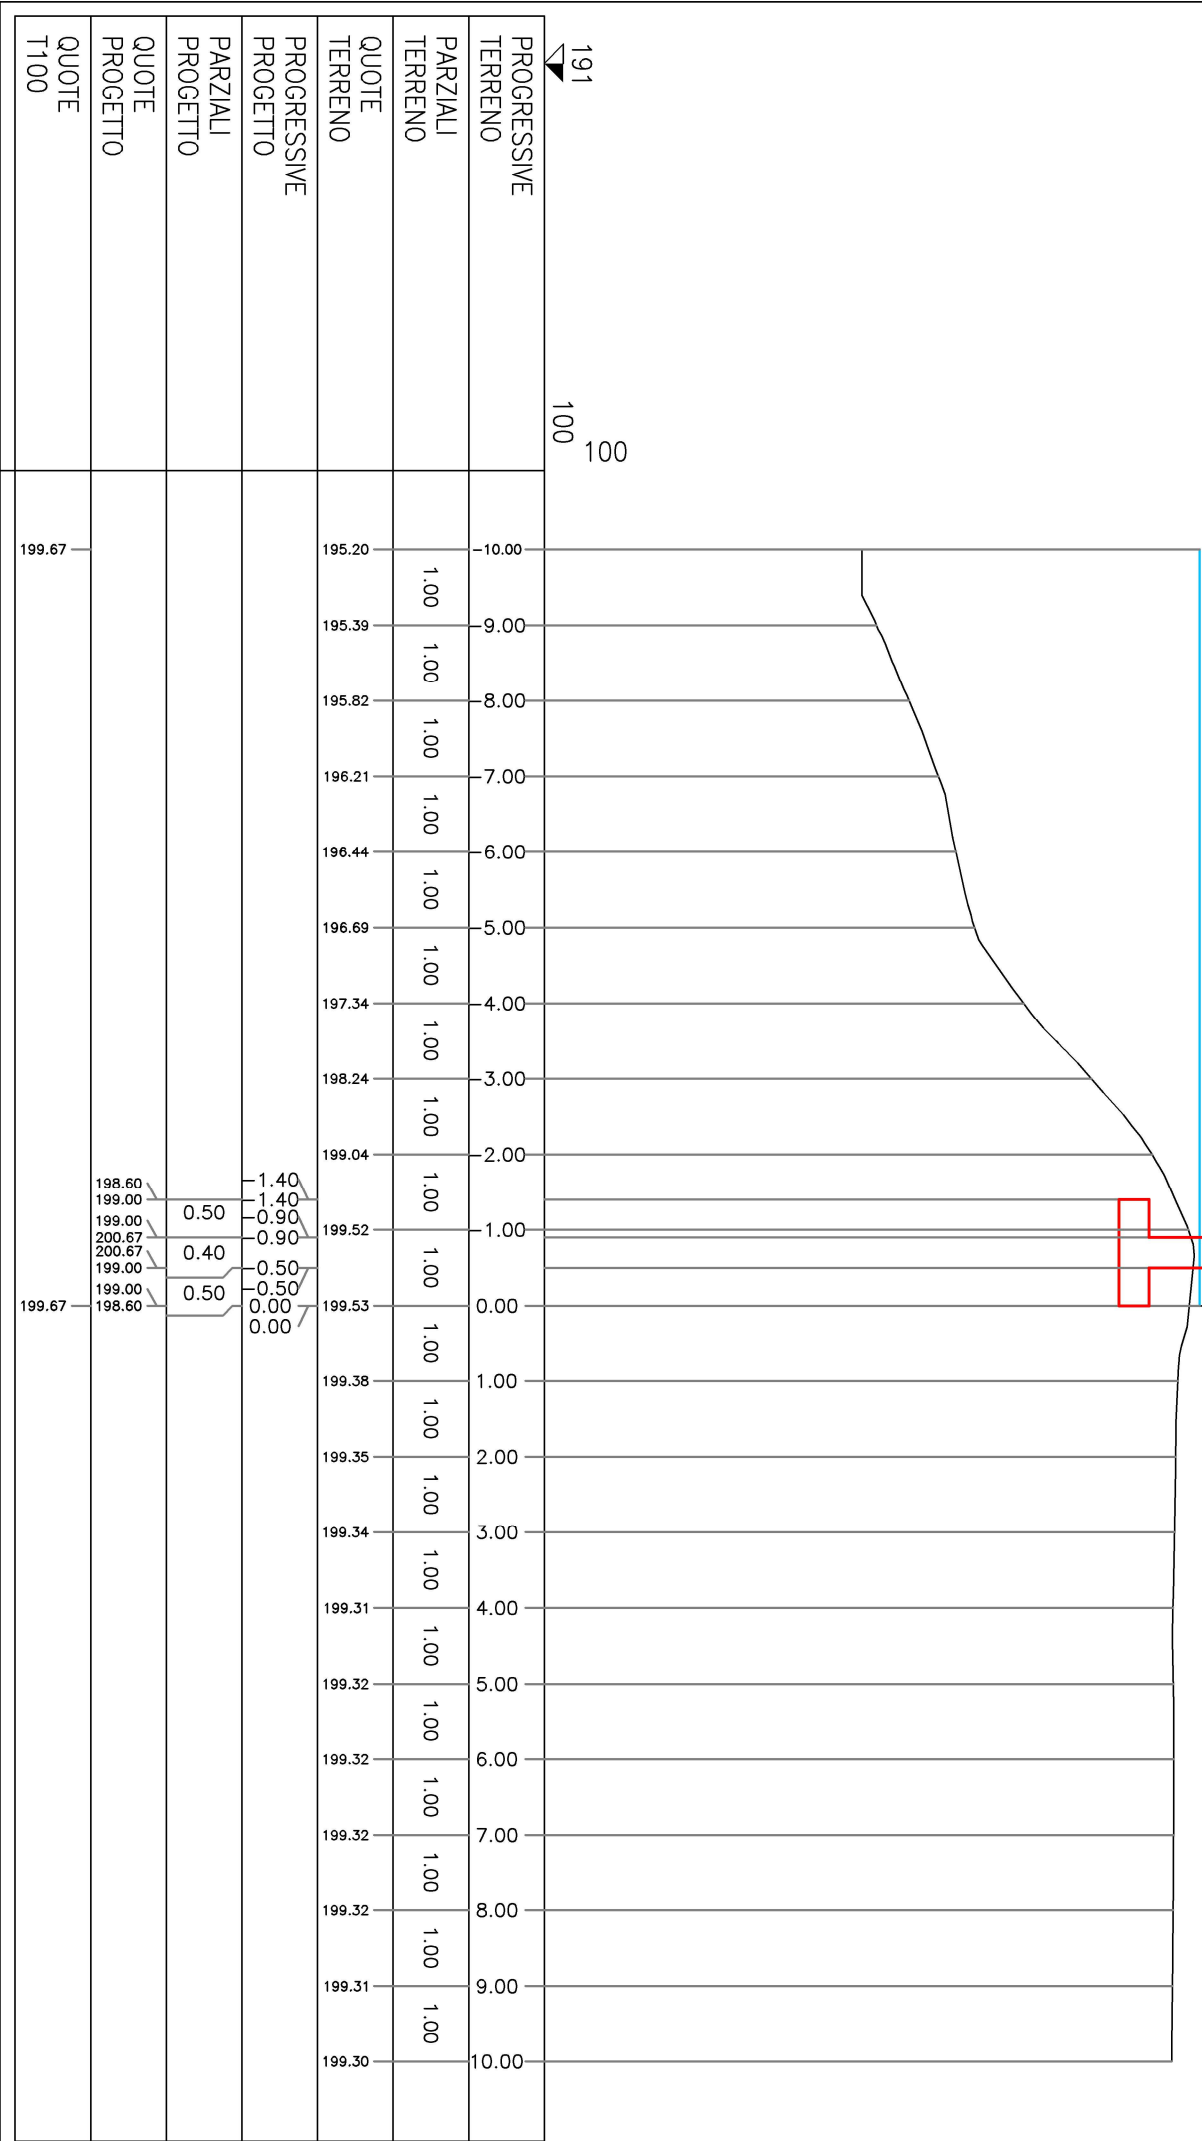


PROFILO	MA-14
SEZIONE	4
PROGRESSIVA	15.00

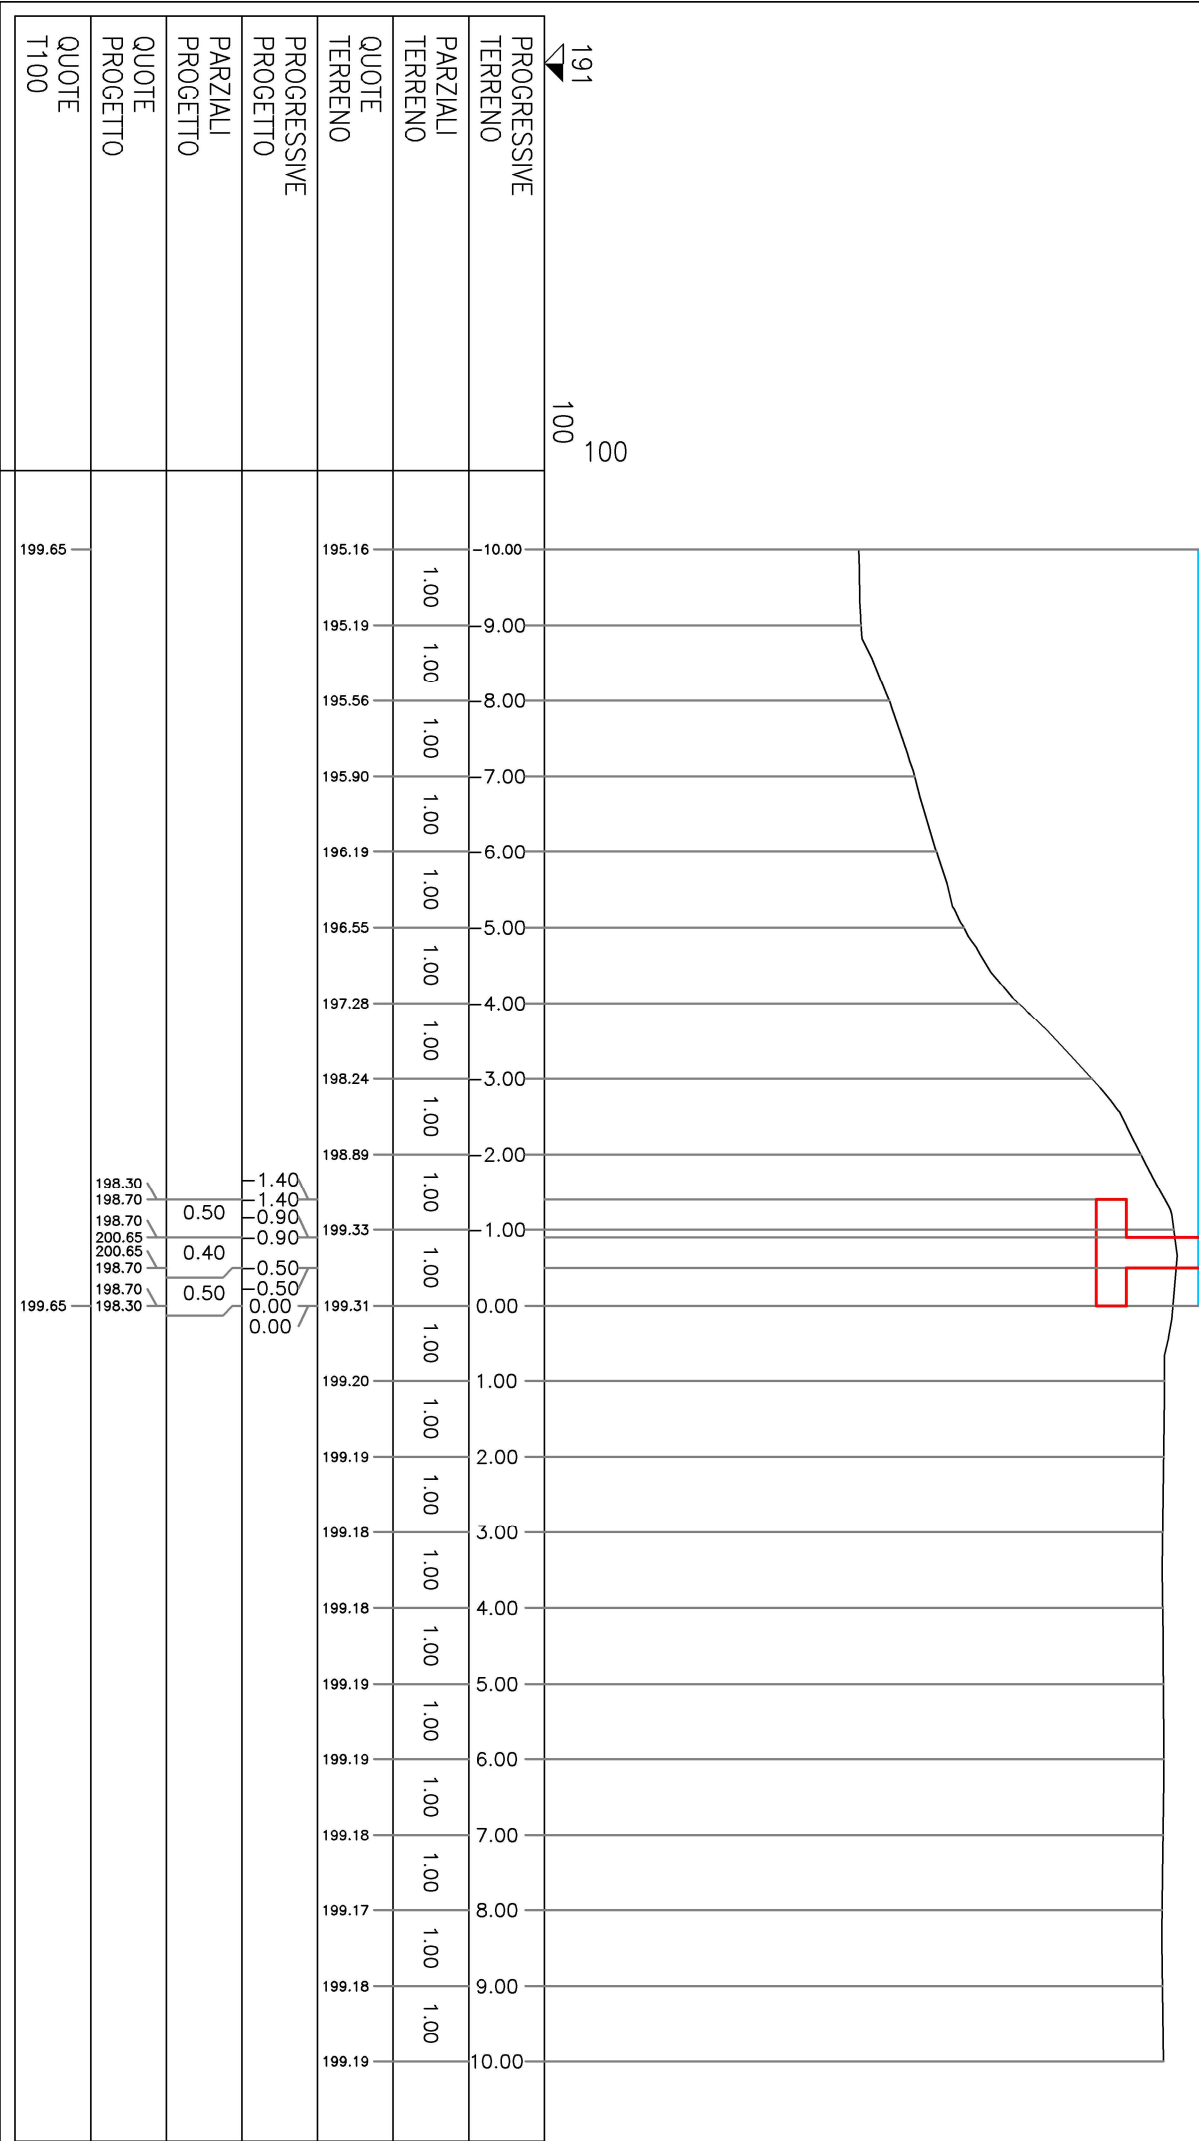

PROFILO	MA-14
SEZIONE	5
PROGRESSIVA	20.00

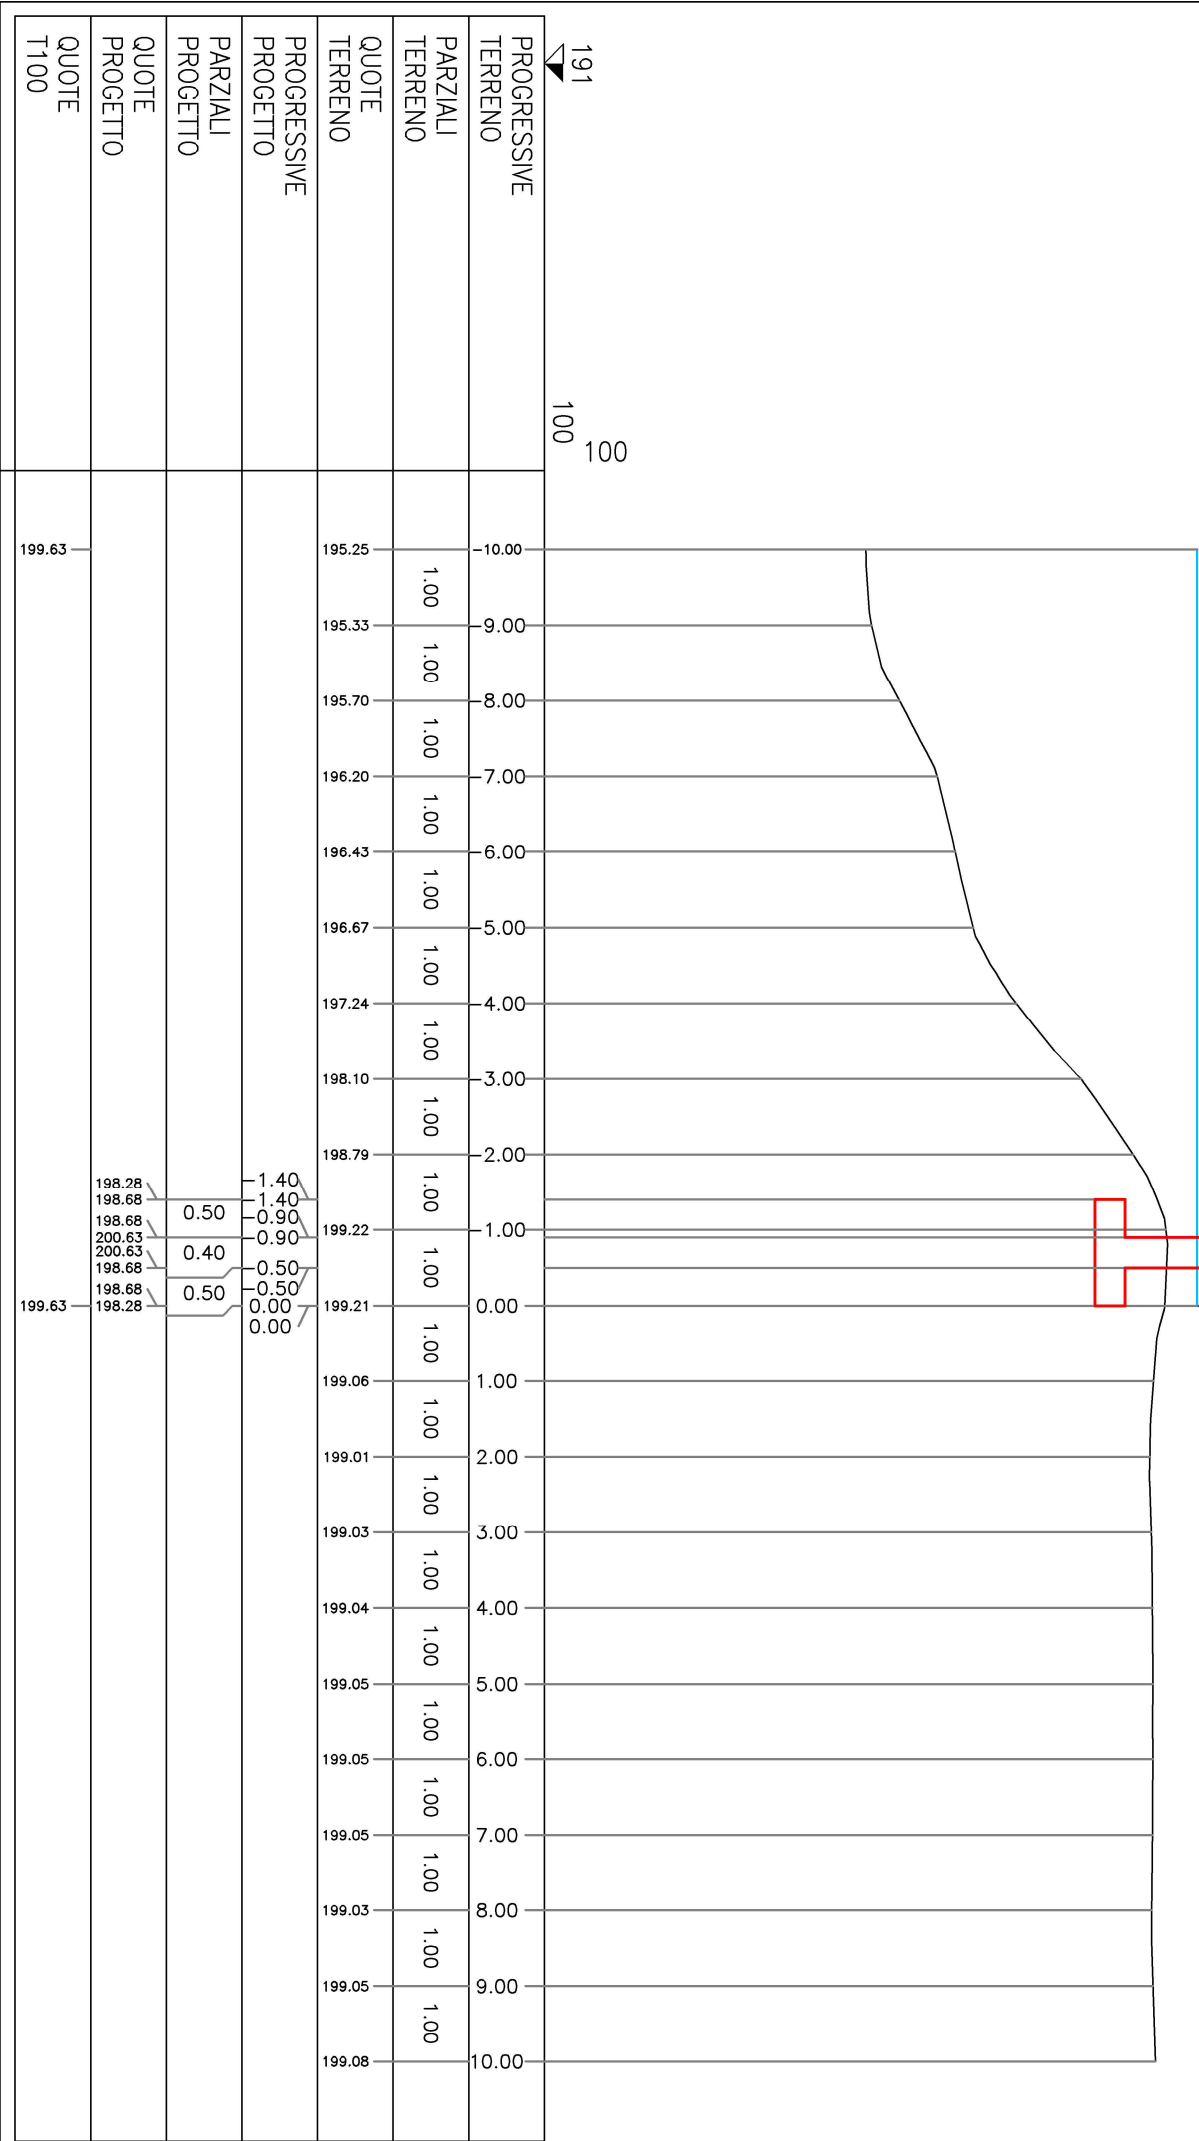


PROFILO	MA-14
SEZIONE	6
PROGRESSIVA	25.00

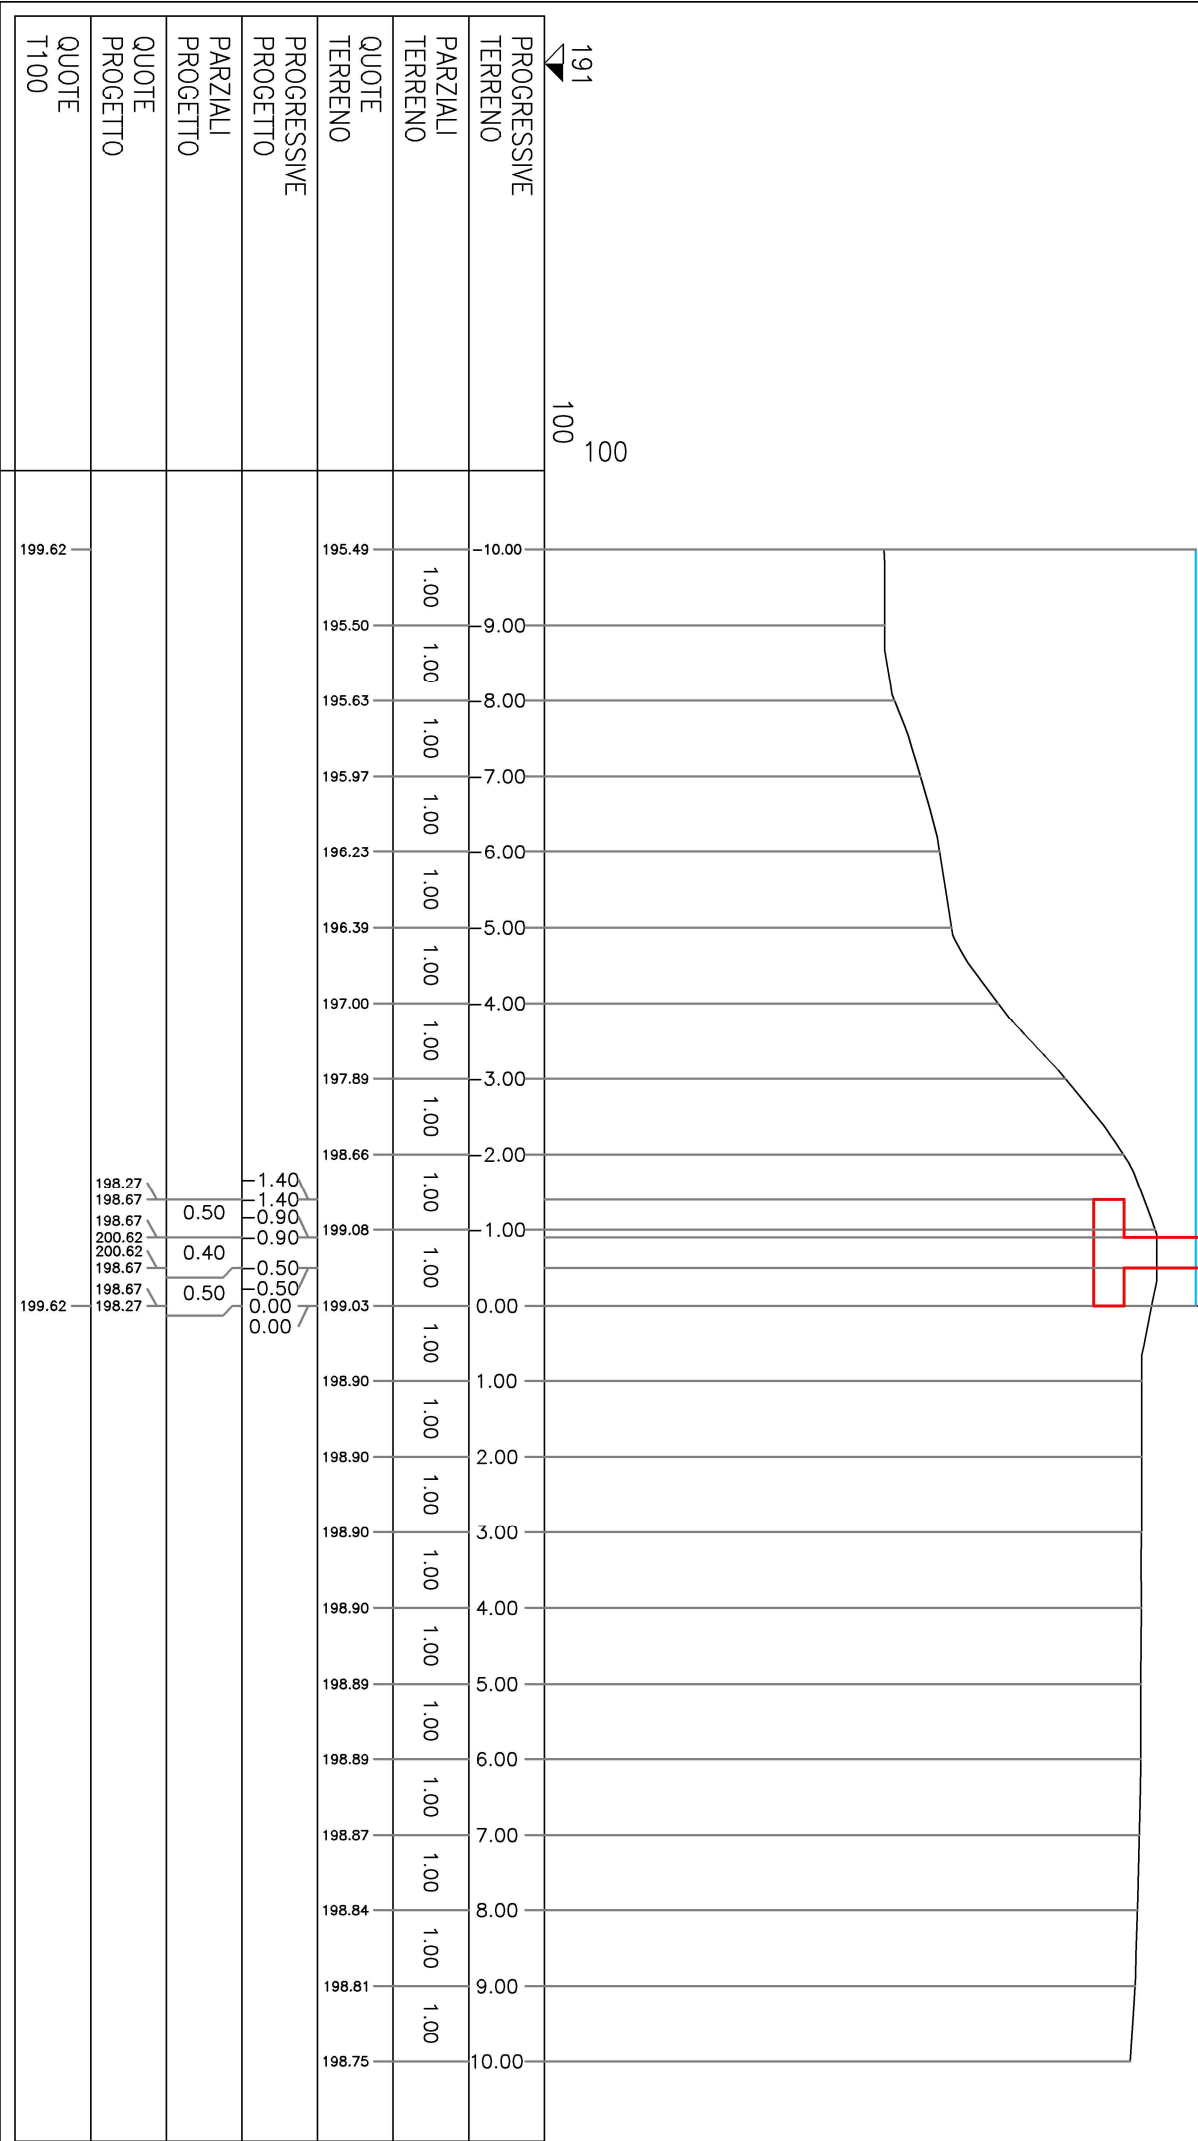


PROFILO MA-14

SEZIONE 7


PROGRESSIVA	30.00
-------------	-------

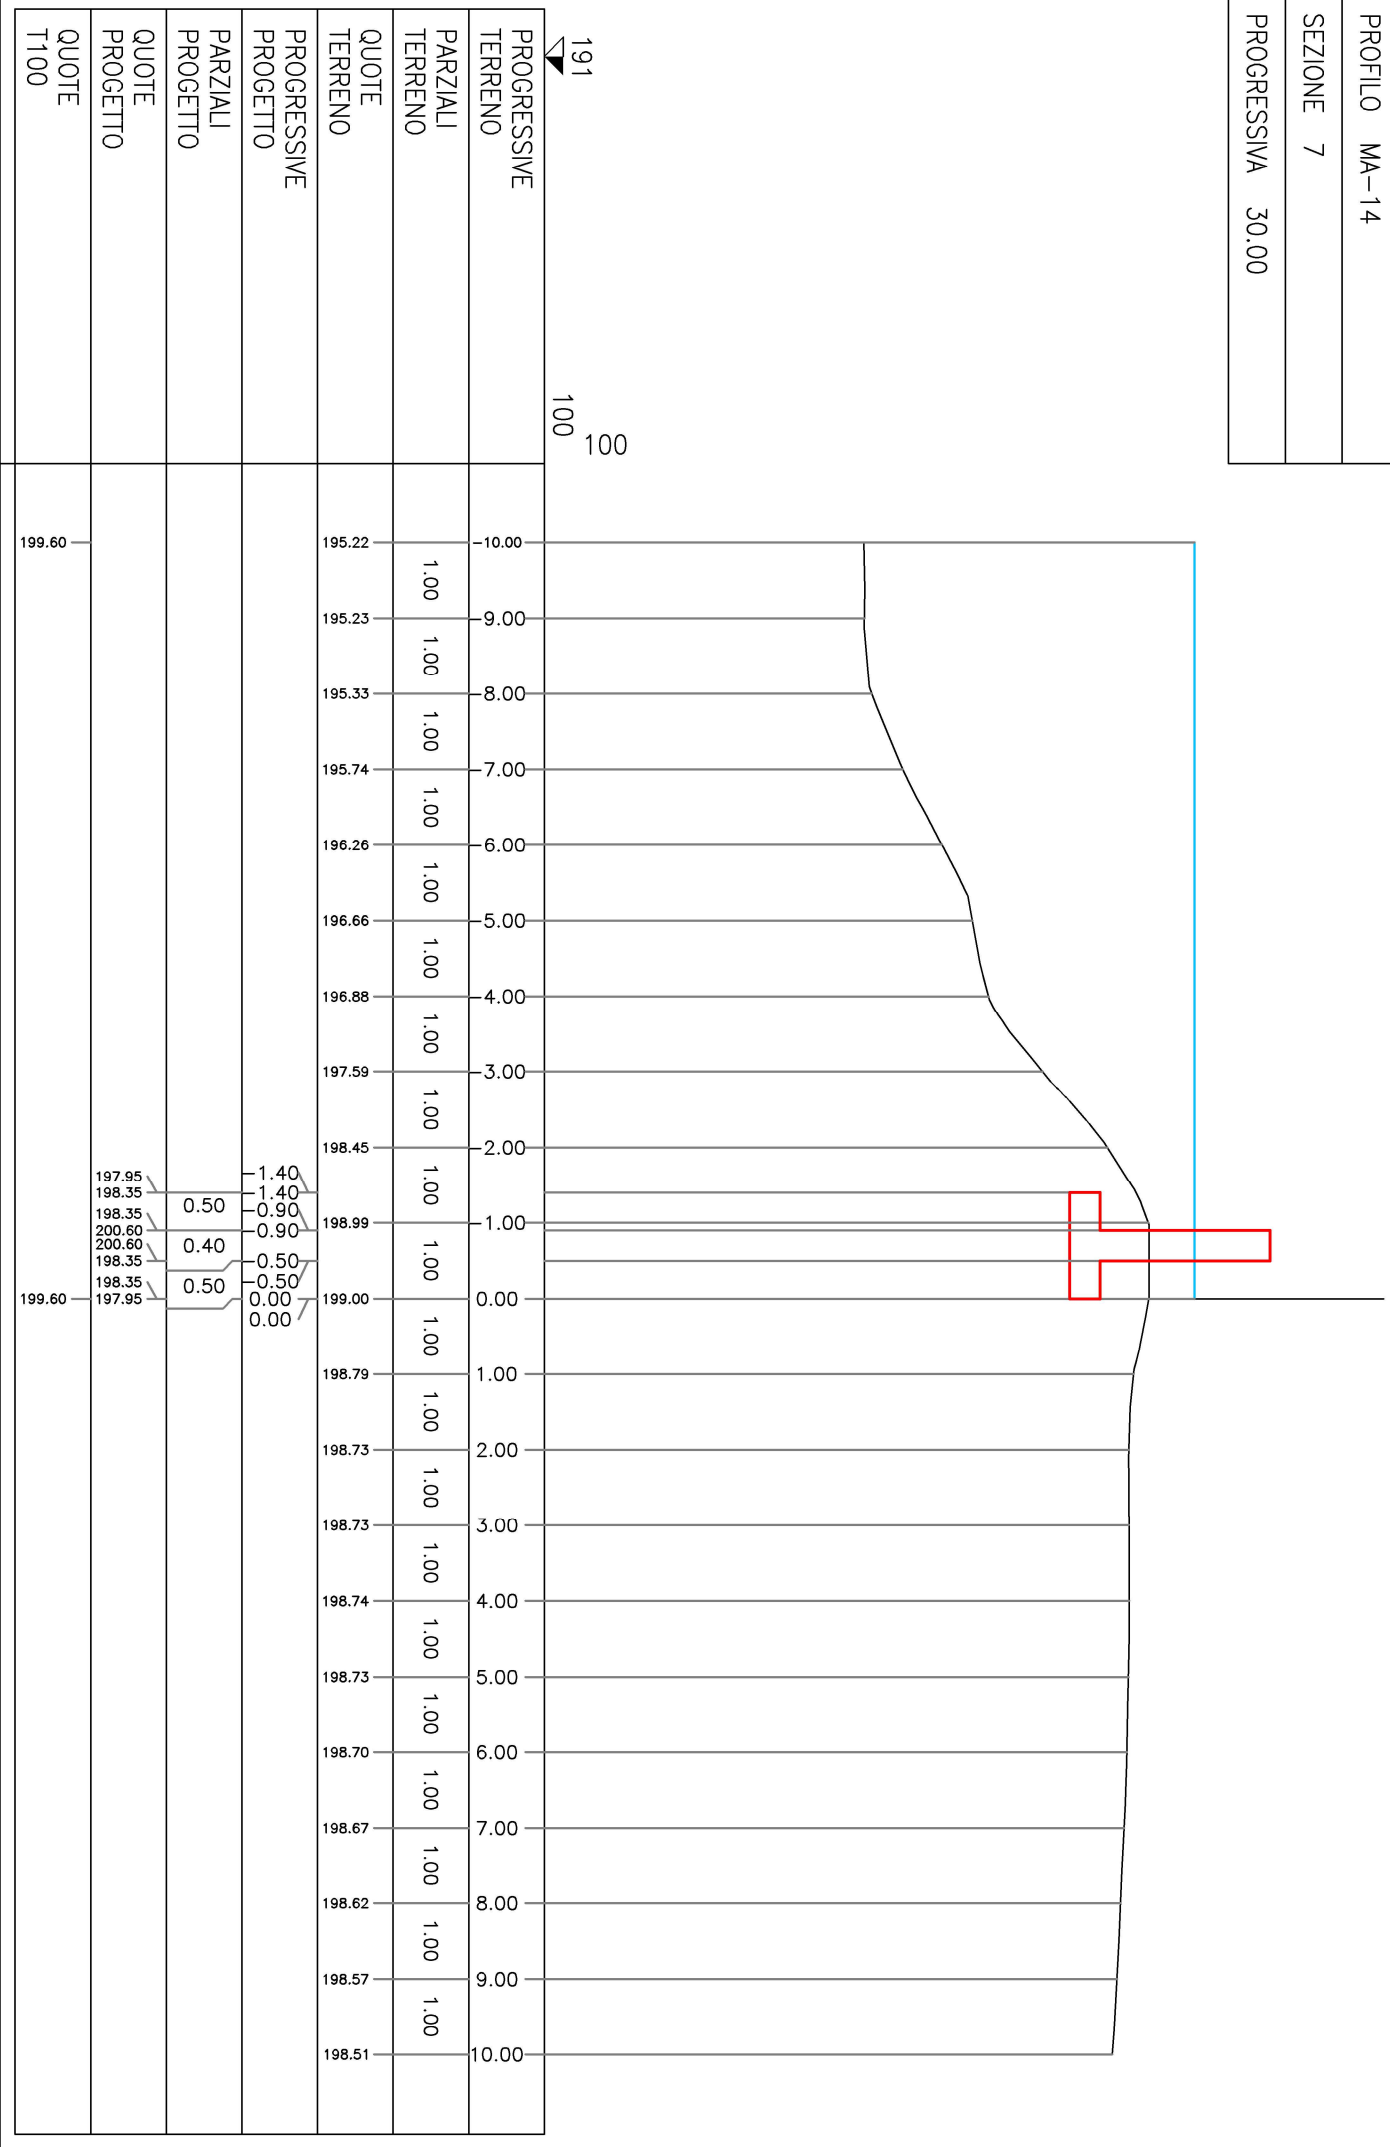


PROFILO	MA-14
SEZIONE	8
PROGRESSIVA	35.00

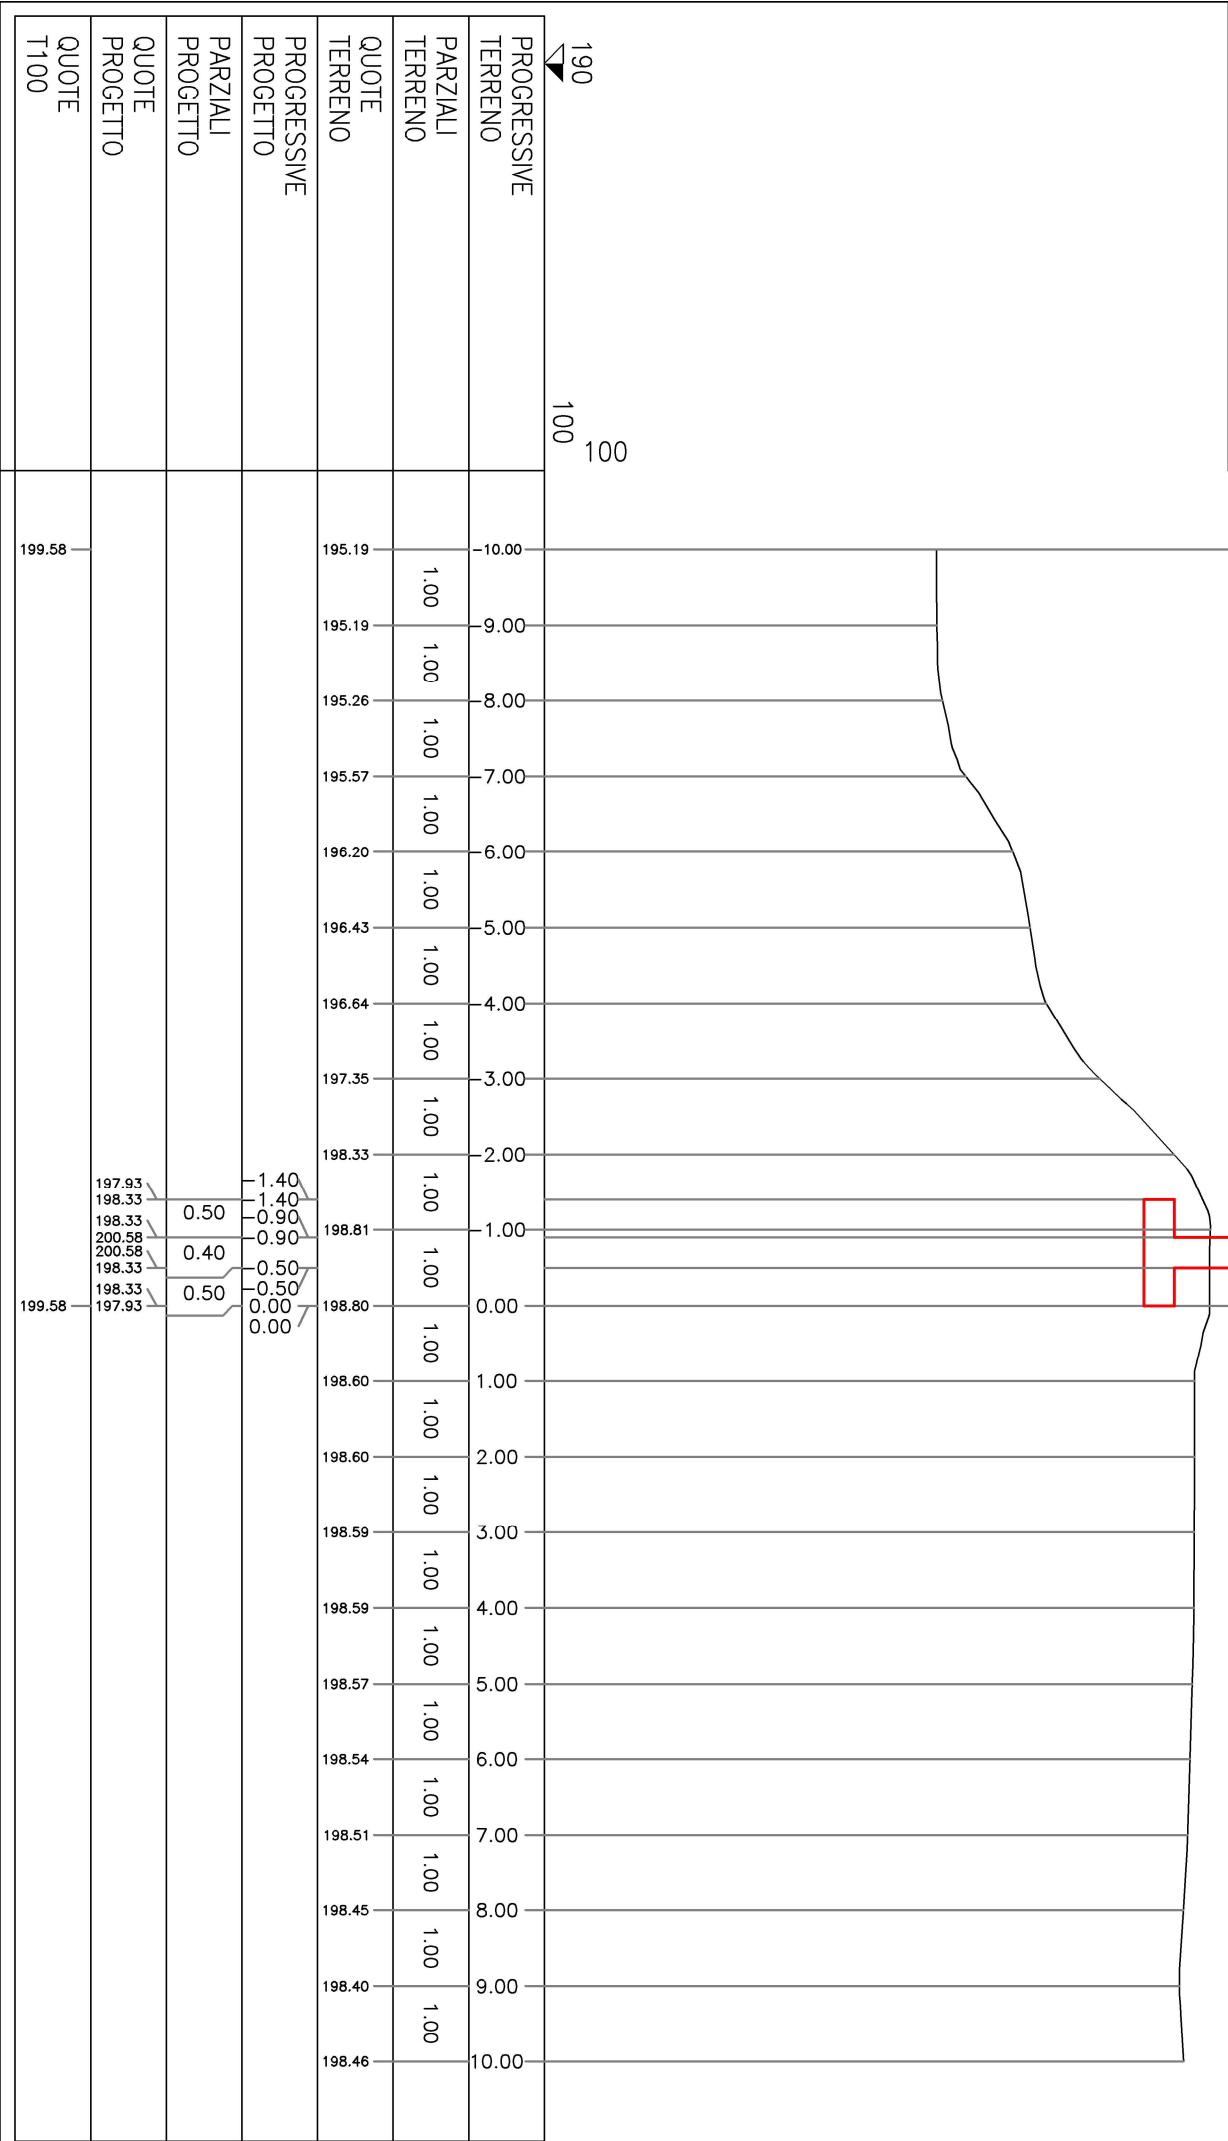


PROFILO	MA-14
SEZIONE	9
PROGRESSIVA	40.00

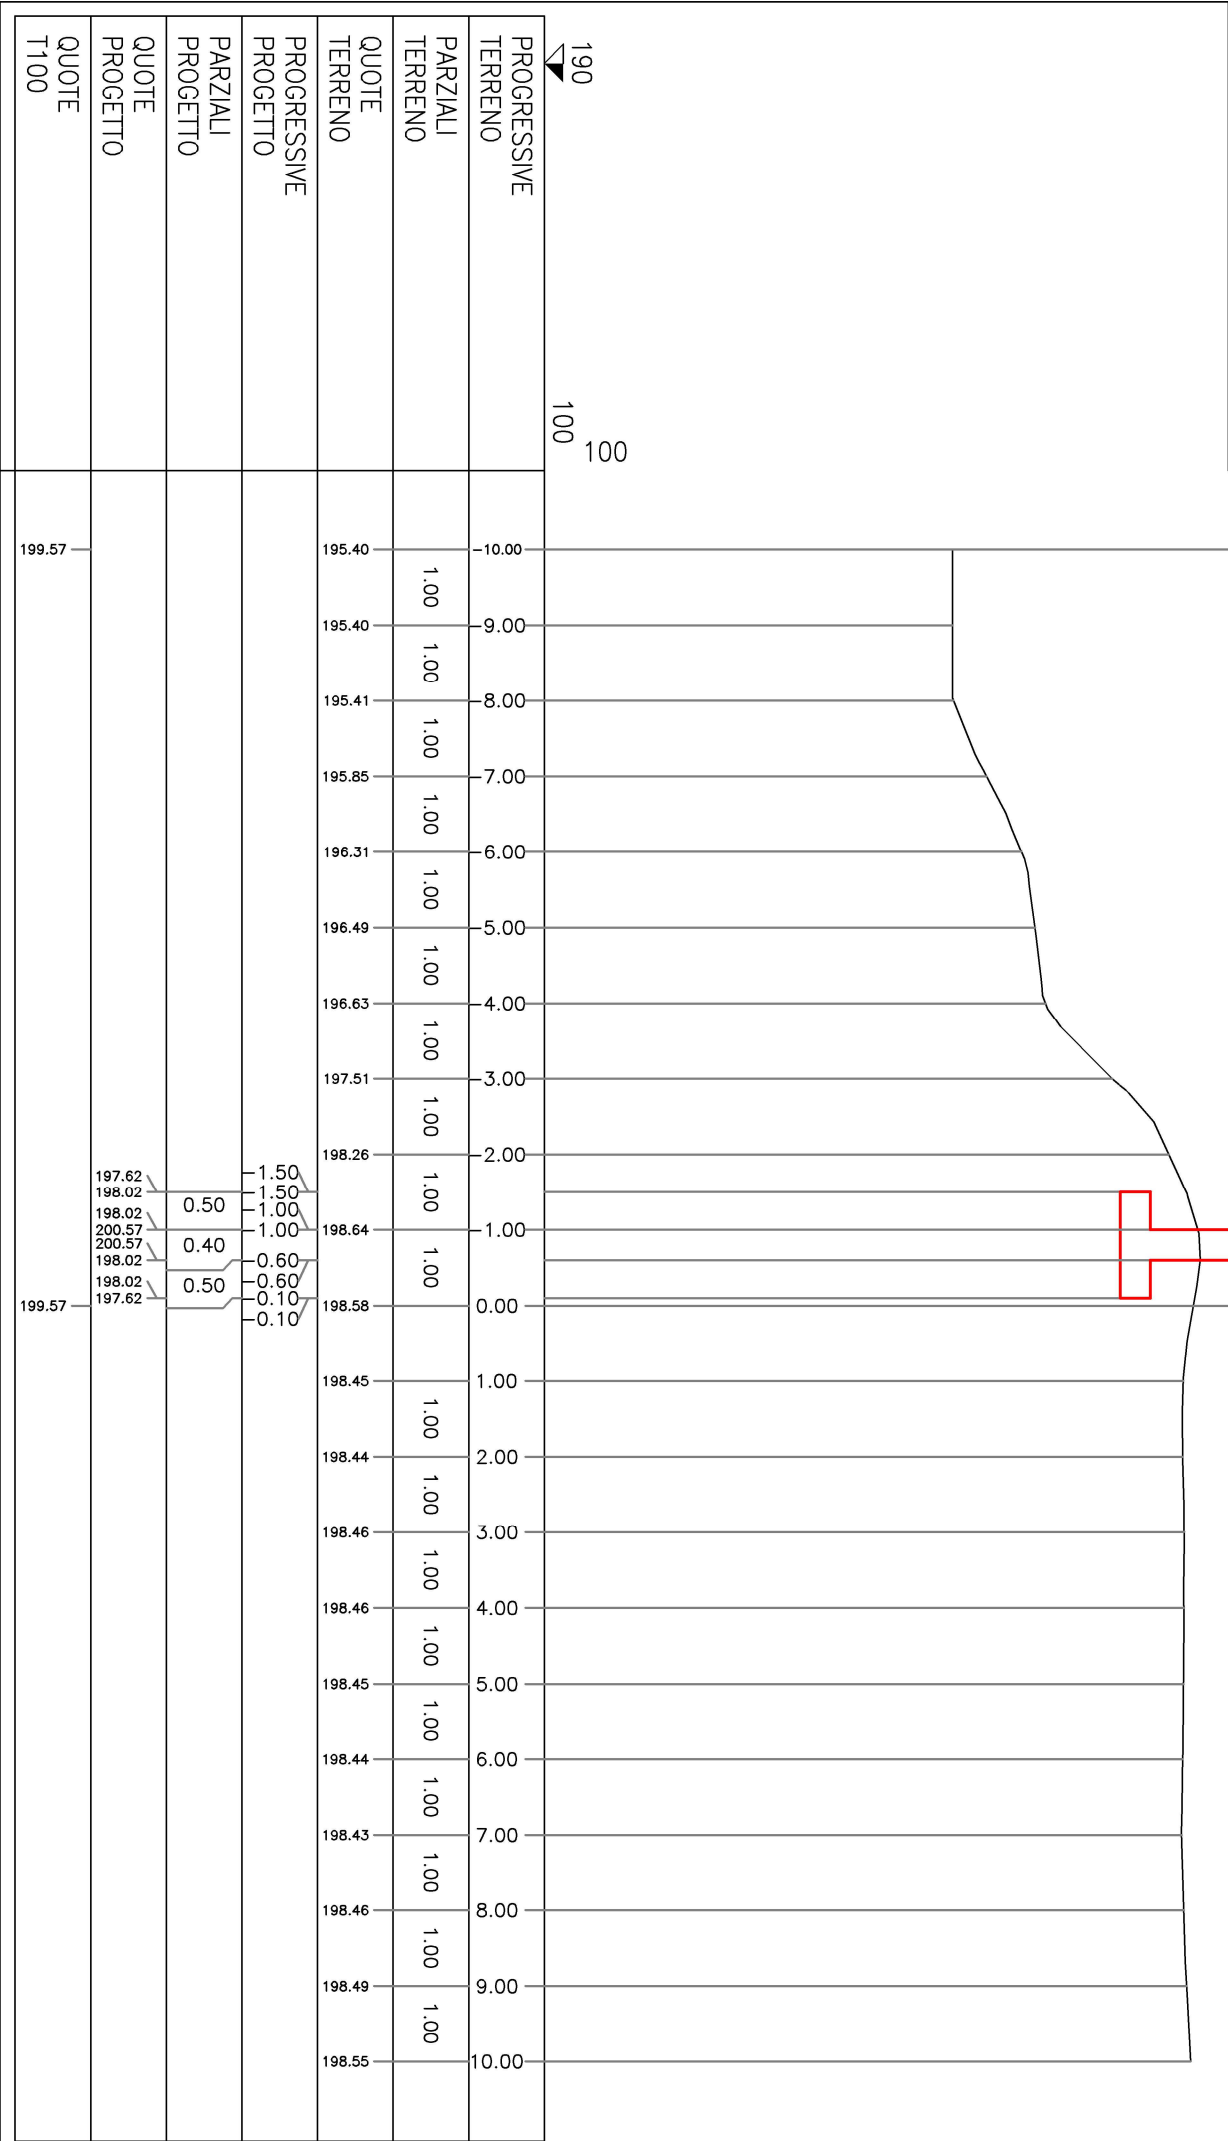


PROFILO	MA-14
SEZIONE	10
PROGRESSIVA	45.00

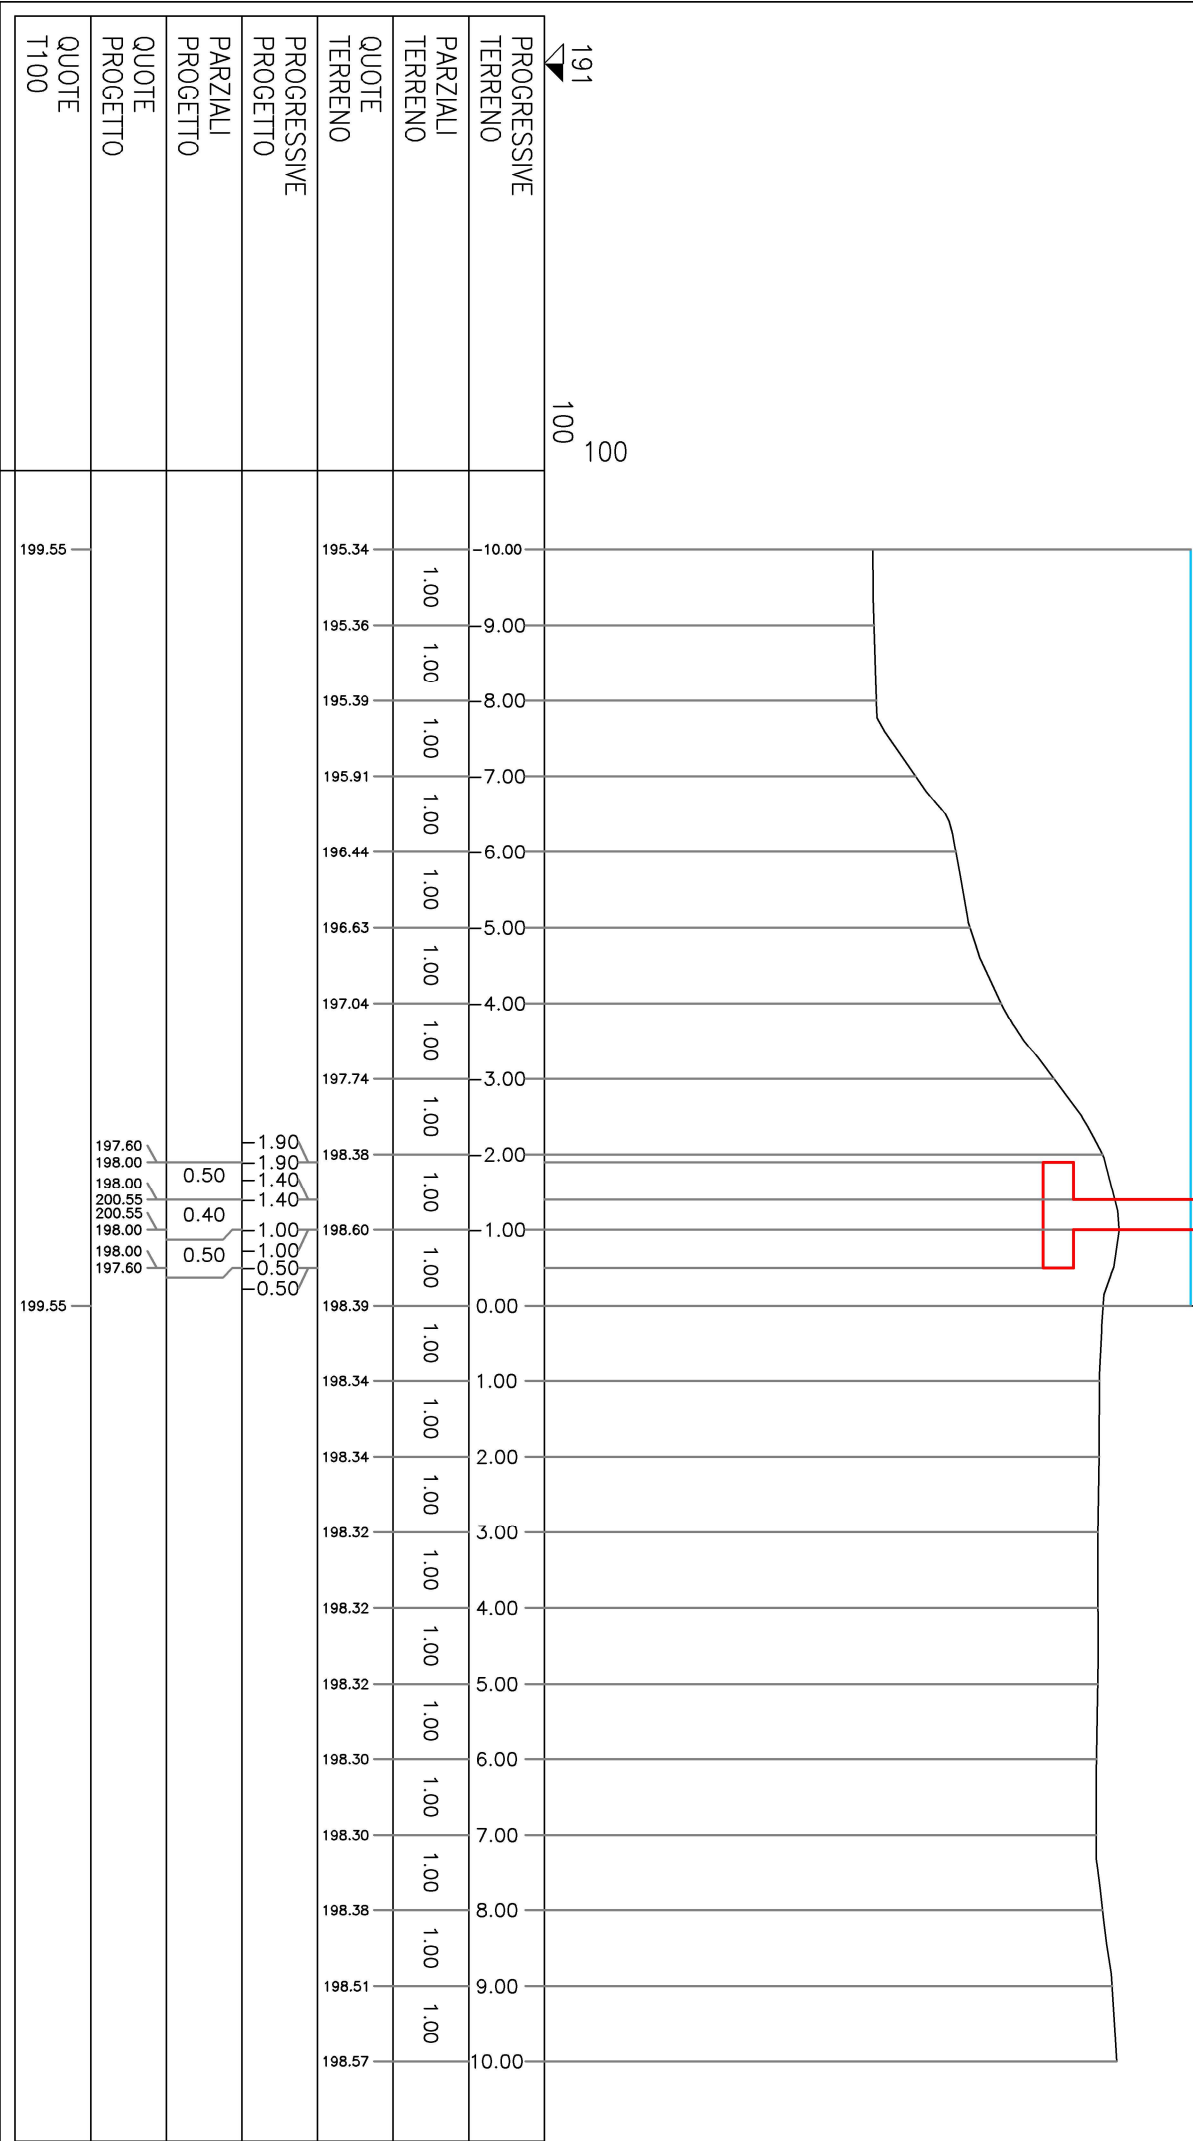

PROFILO	MA-14
SEZIONE	11
PROGRESSIVA	50.00

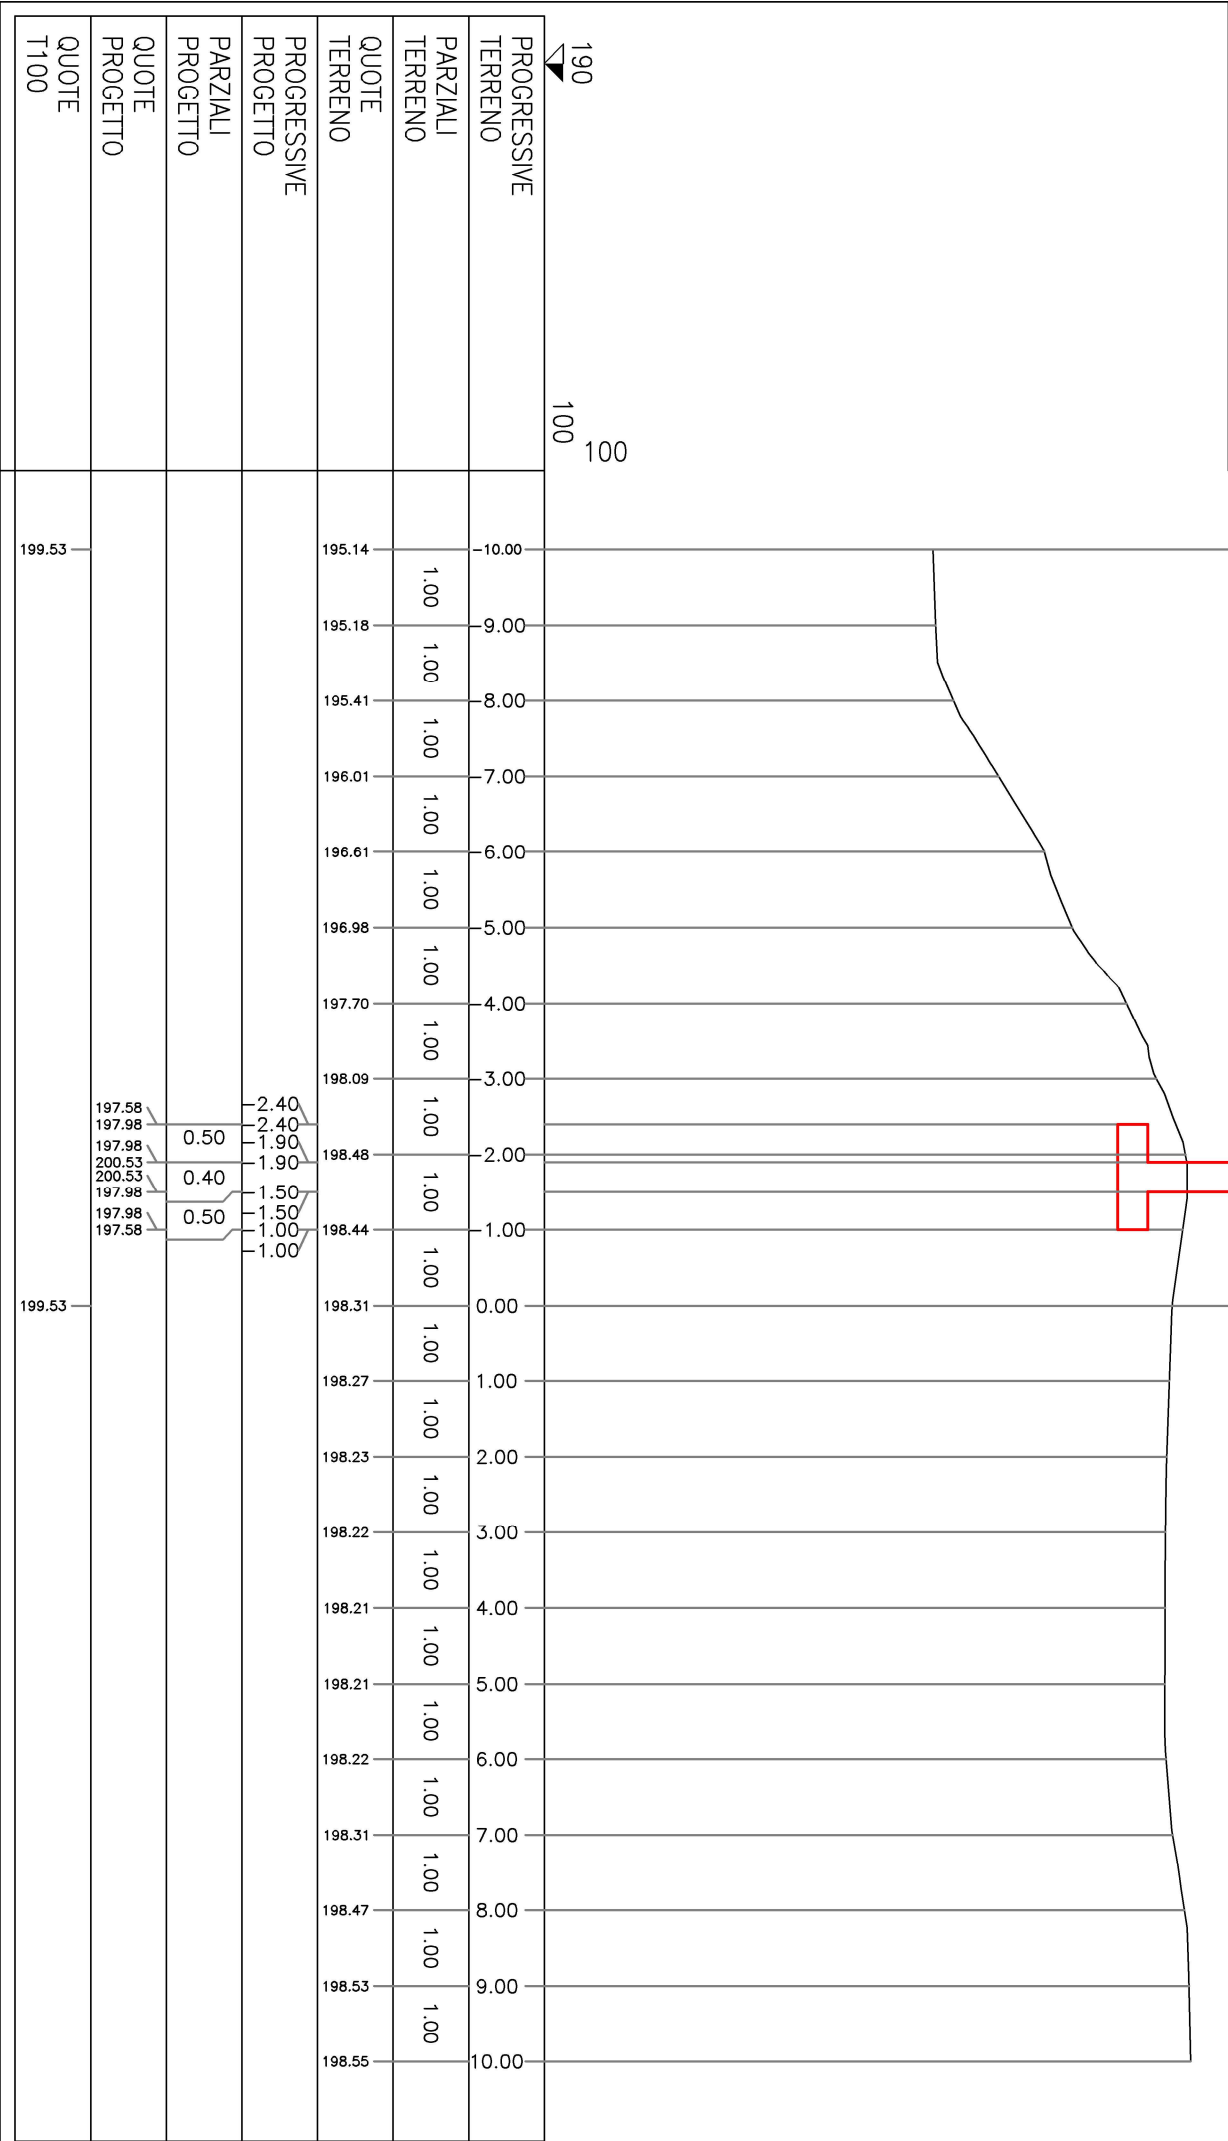


PROFILO	MA-14
SEZIONE	12
PROGRESSIVA	55.00

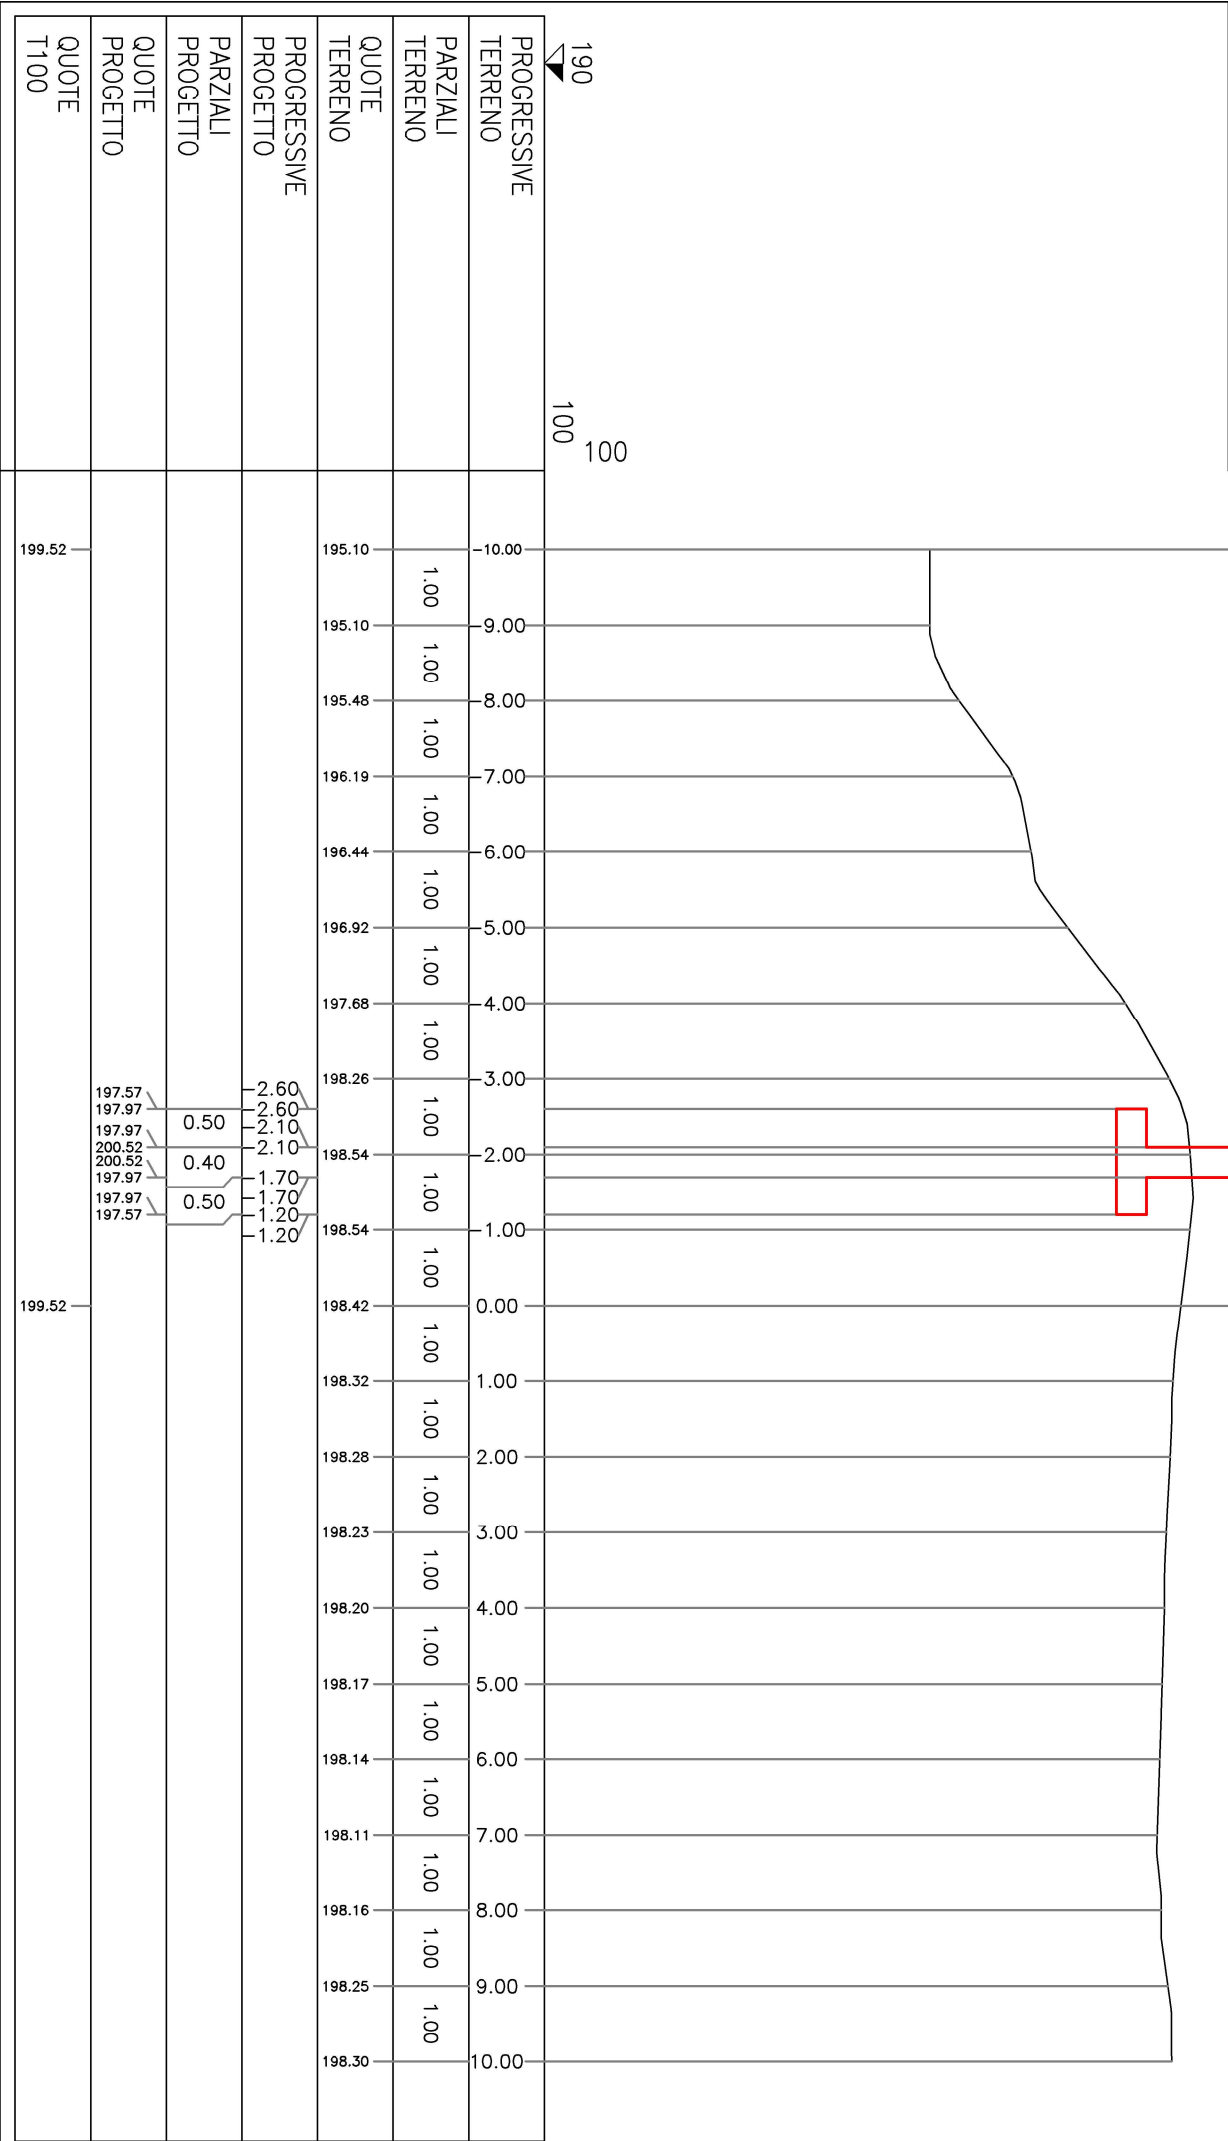


PROFILO MA-14

SEZIONE 13


PROGRESSIVA 59.48

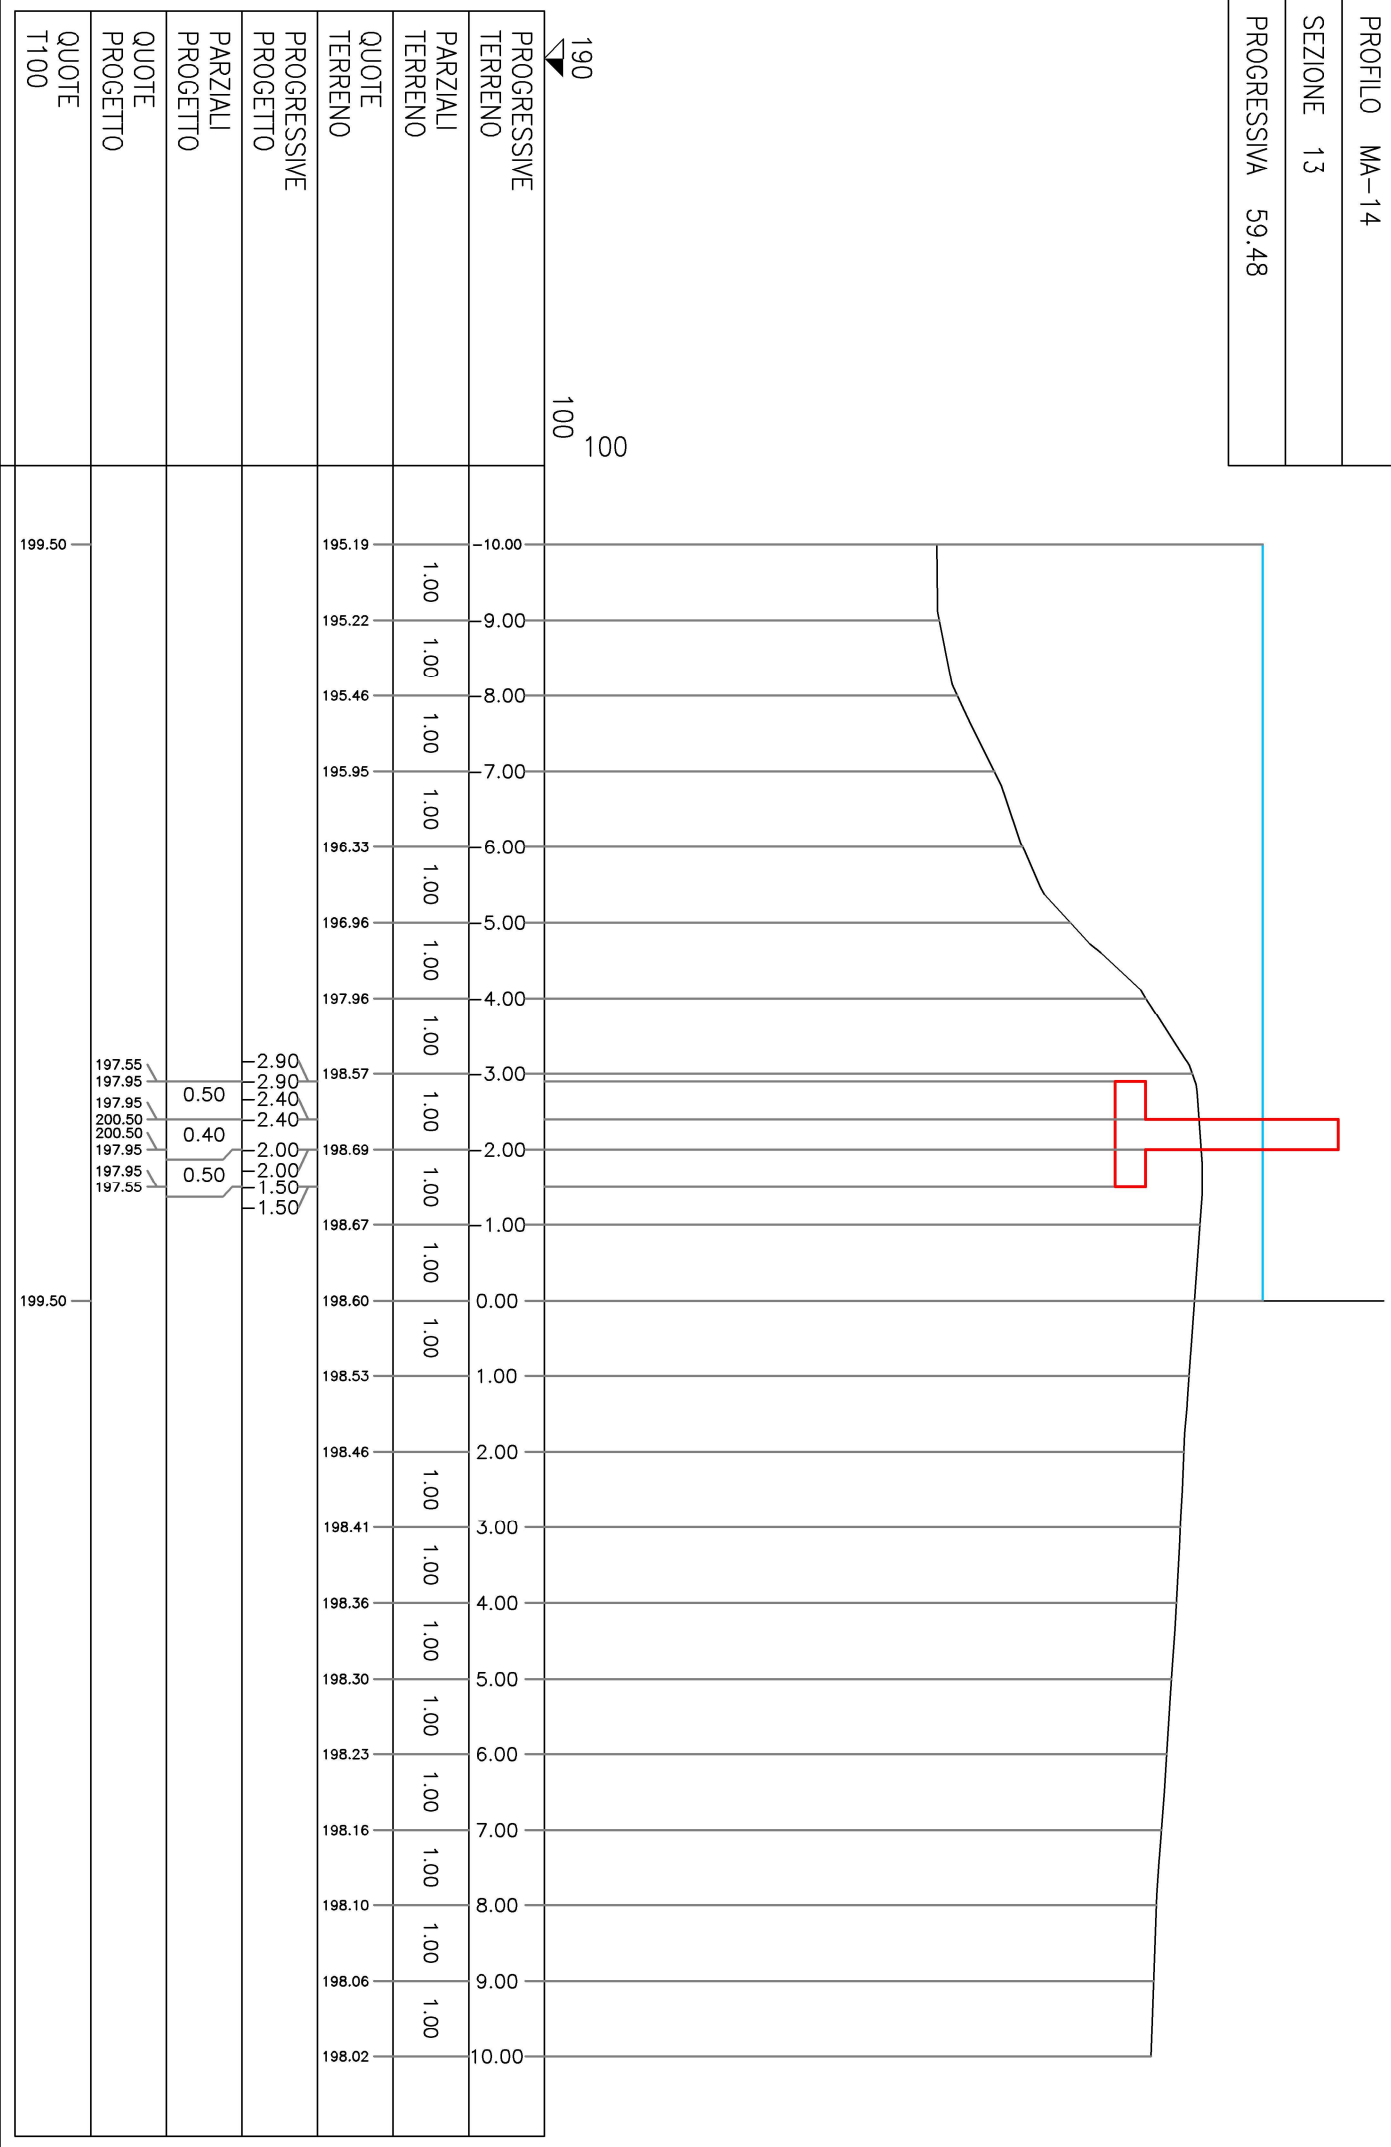

PROFILO	MA-15
SEZIONE	1
PROGRESSIVA	0.00

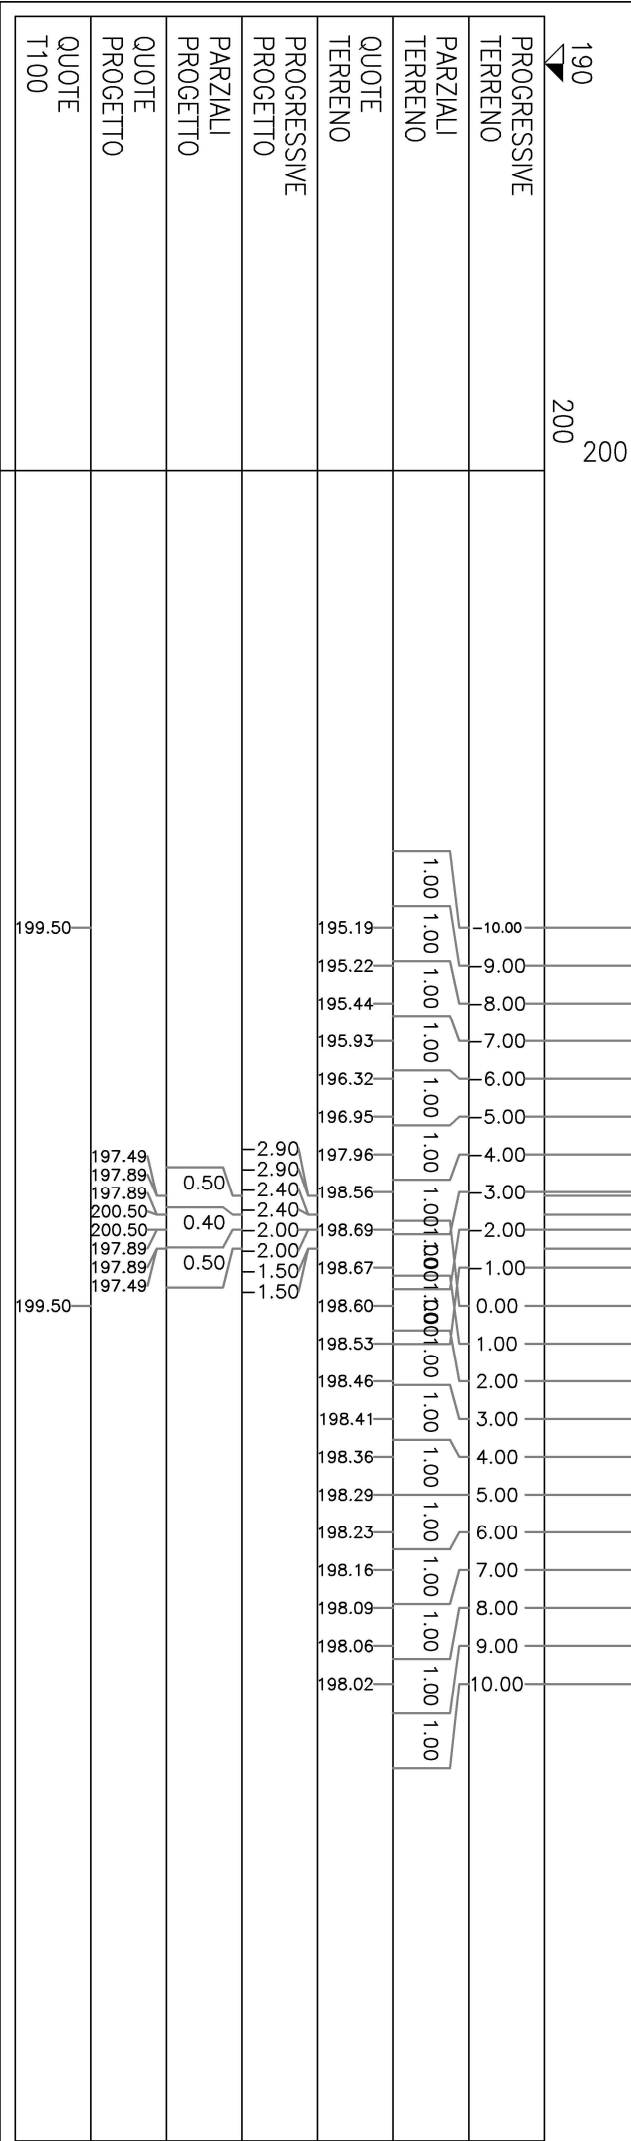


PROFILO	MA-15
SEZIONE	3
PROGRESSIVA	10.00

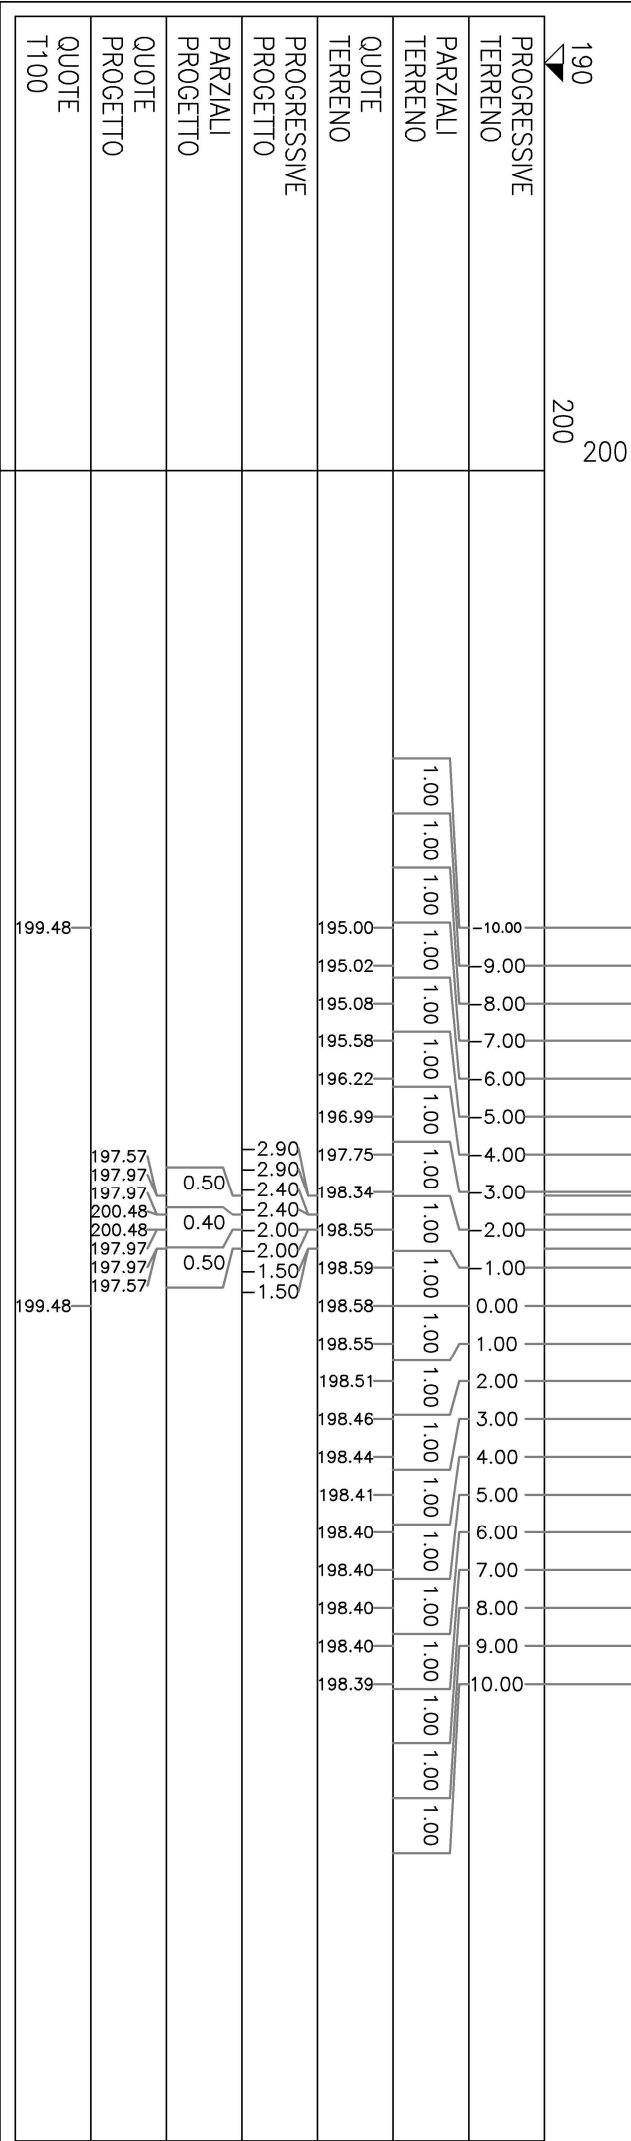

PROFILO MA-15

SEZIONE 4

PROGRESSIVA	15.00
-------------	-------

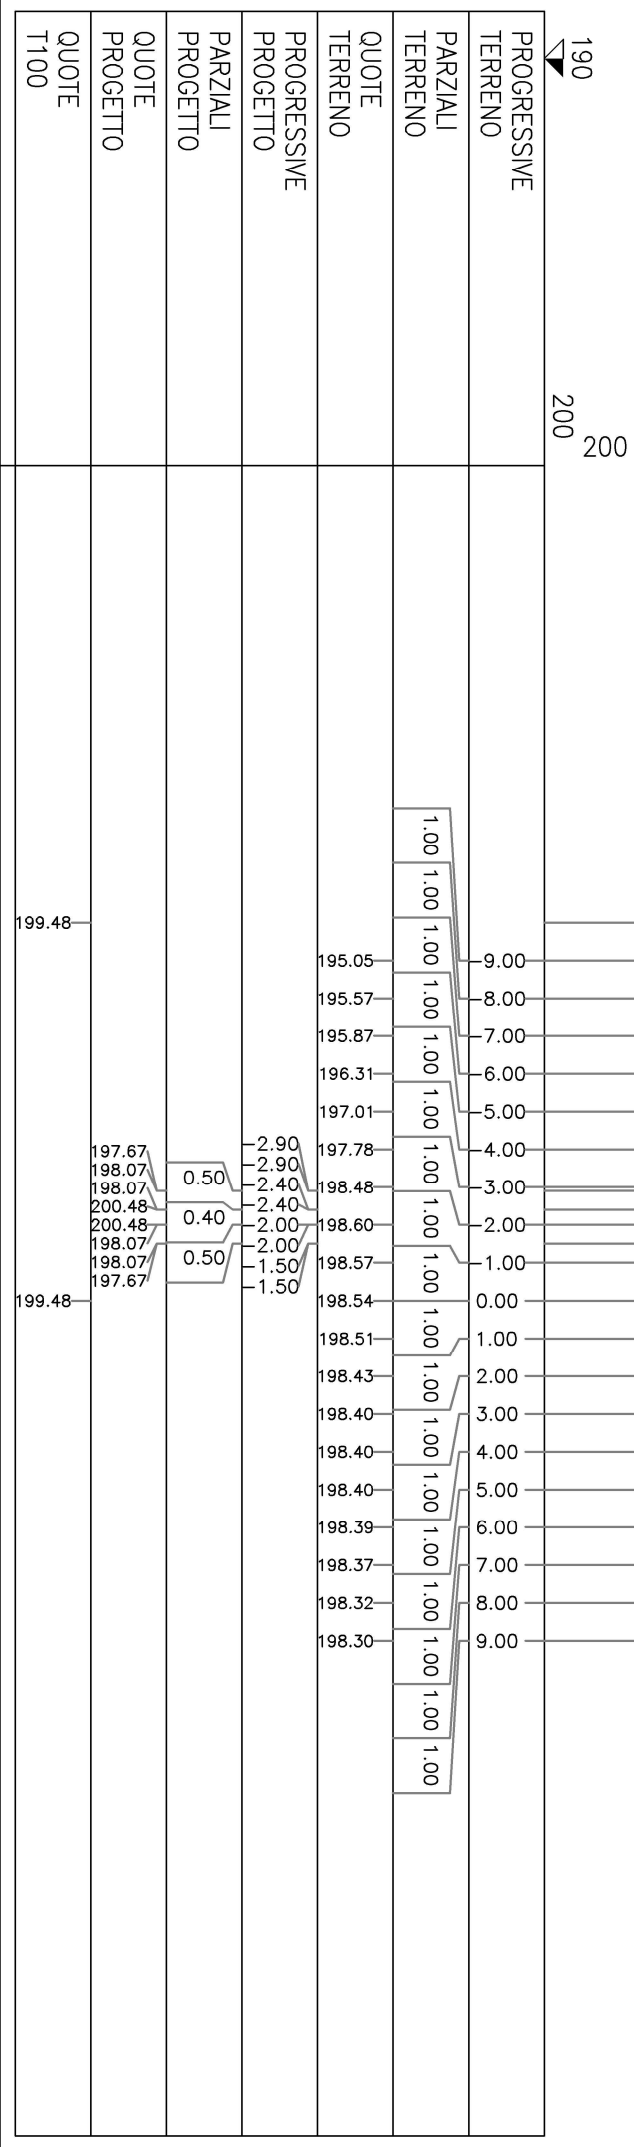

PROFILO	MA-15
SEZIONE	8
PROGRESSIVA	35.00

R RIPORTO m² 2.97


	190	200	200
PROGRESSIVE TERRENO			
PARZIALI TERRENO			
QUOTE TERRENO			
PROGRESSIVE PROGETTO			
PARZIALI PROGETTO			
QUOTE PROGETTO			
QUOTE T100			

PROFILO MA-15

SEZIONE 9

PROGRESSIVA	40.00
-------------	-------

R	RIPORTO	m ²	10.12
---	---------	----------------	-------

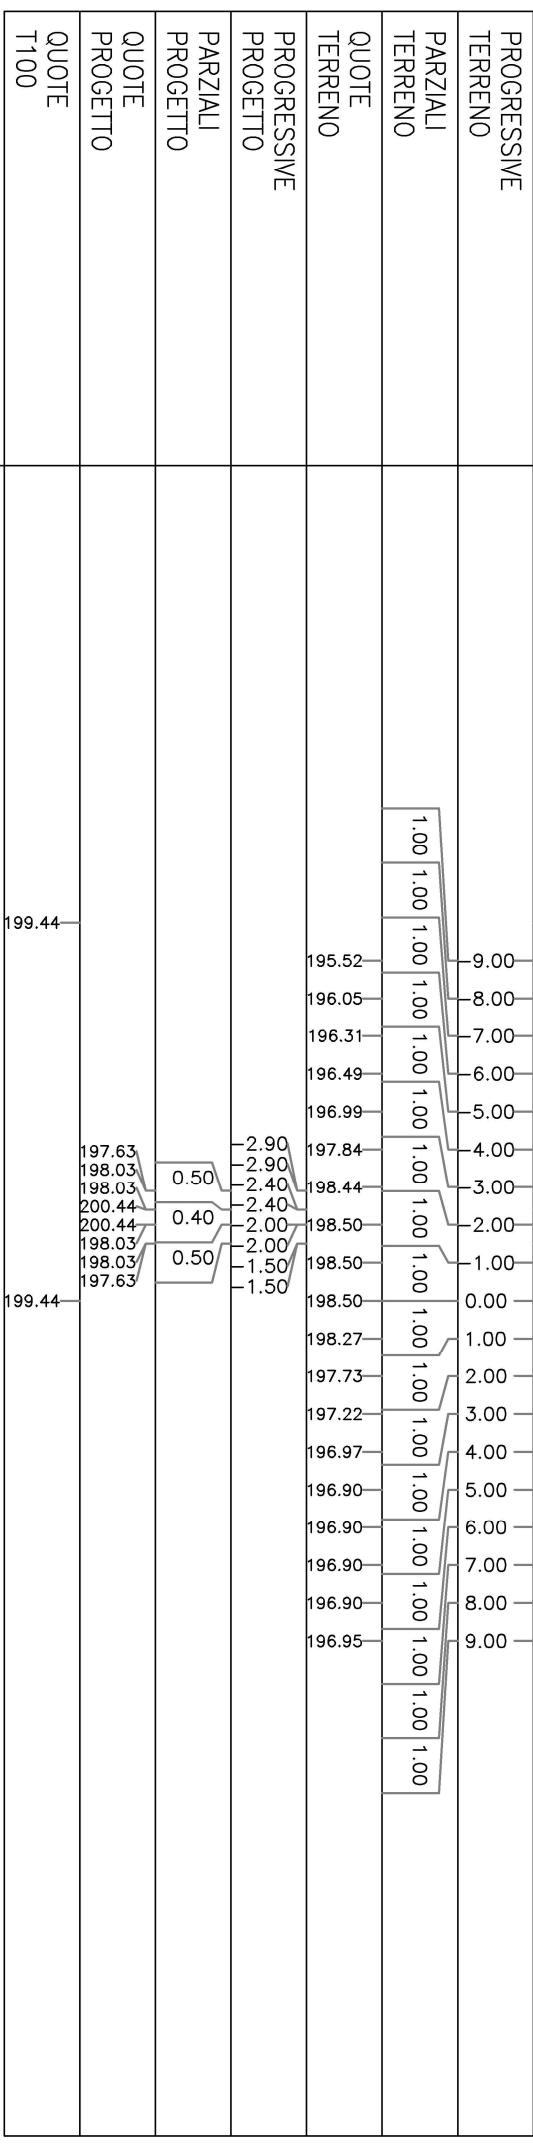

PROFILO MA-15

SEZIONE 10

PROGRESSIVA	45.00
-------------	-------

R	RIPORTO	m ²	18.23
---	---------	----------------	-------

[illegible]

PROFILO MA-15

SEZIONE 12

PROGRESSIVA	55.00
-------------	-------

R	RIPORTO	m ²	29.96
---	---------	----------------	-------

[illegible]

PROFILO MA-15

SEZIONE 13

PROGRESSIVA	60.00
-------------	-------

R	RIPORTO	m ²	30.05
---	---------	----------------	-------


[illegible]

PROFILO	MA-15
SEZIONE	14
PROGRESSIVA	65.00

R RIPORTO m² 28.84

190
200
200

PROGRESSIVE TERRENO		
PARZIALI TERRENO		
QUOTE TERRENO		
PROGRESSIVE PROGETTO		
PARZIALI PROGETTO		
QUOTE PROGETTO		
QUOTE T100		

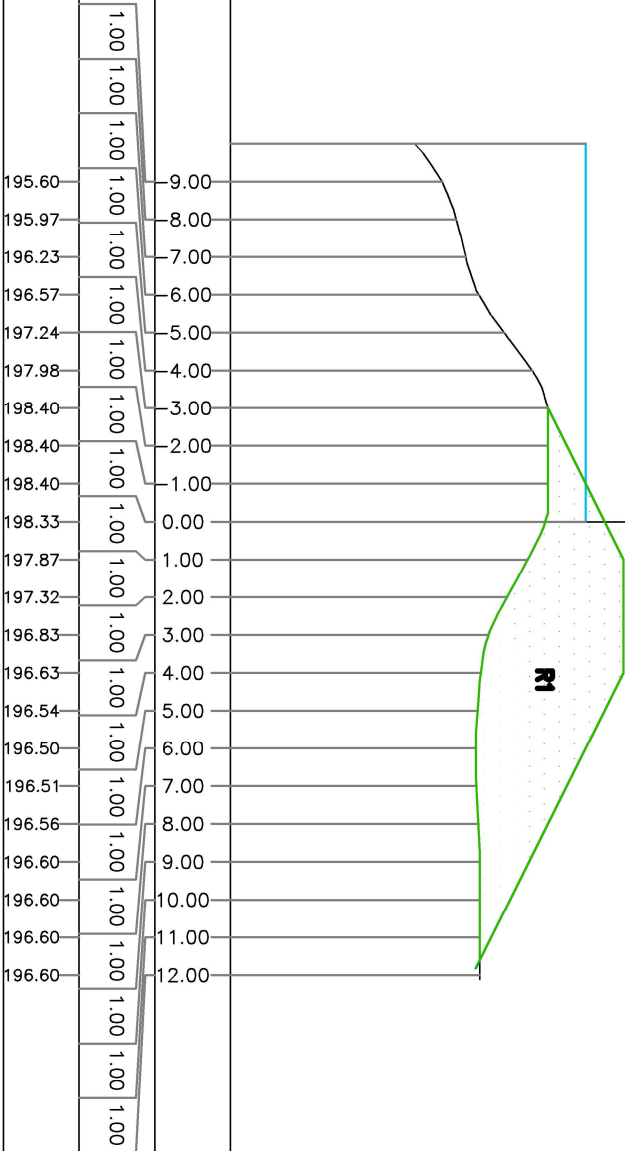

199.40

199.40

PROFILO MA-15

SEZIONE 15

PROGRESSIVA 70.00

R	RIPORTO	m ²	30.06
---	---------	----------------	-------

[illegible]

PROFILO	MA-15
SEZIONE	16
PROGRESSIVA	75.00

R	RIPORTO	m ²	28.91
---	---------	----------------	-------

[illegible]

PROFILO MA-15

SEZIONE 17

PROGRESSIVA	80.00
-------------	-------

R	RIPORTO	m ²	26.41
---	---------	----------------	-------


[illegible]

PROFILO MA-15

SEZIONE 18

PROGRESSIVA 85.00

R	RIPORTO	m ²	24.58
---	---------	----------------	-------

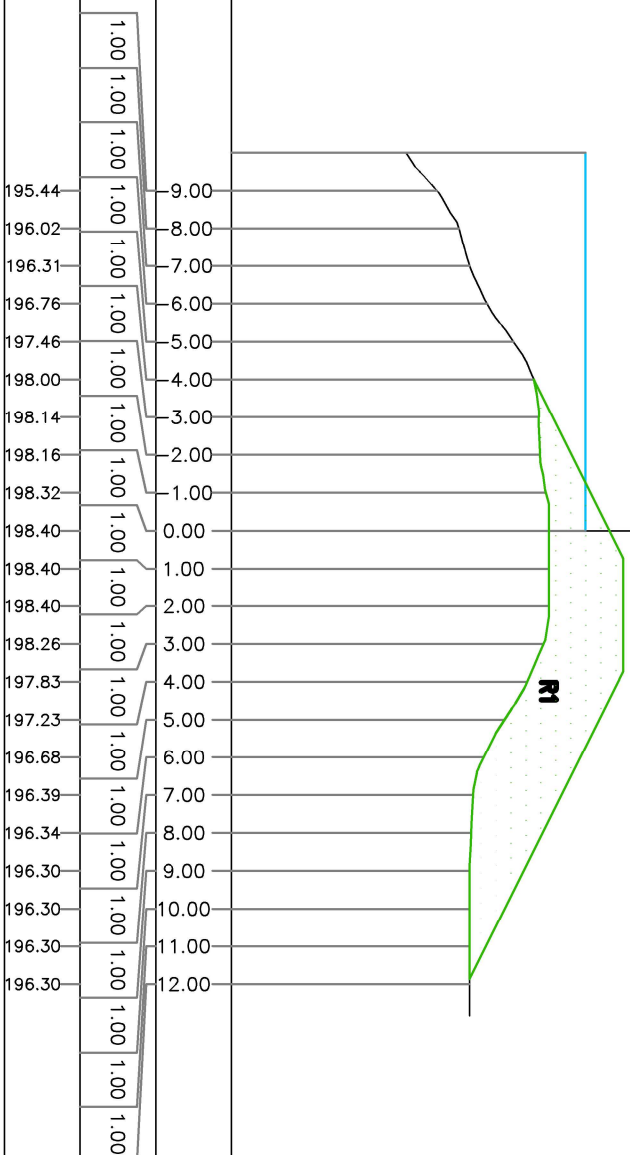

PROGRESSIVE TERRENO

PARZIALI
TERRENO

QUOTE
TERRENO

PROGRESSIVE PROGETTO

PARZIALI PROGETTO

QUOTE
PROGETTO

QUOTE
T100

199.37—


199.37—

PROFILO MA-15

SEZIONE 20

PROGRESSIVA 95.00

R	RIPORTO	m ²	27.06
---	---------	----------------	-------

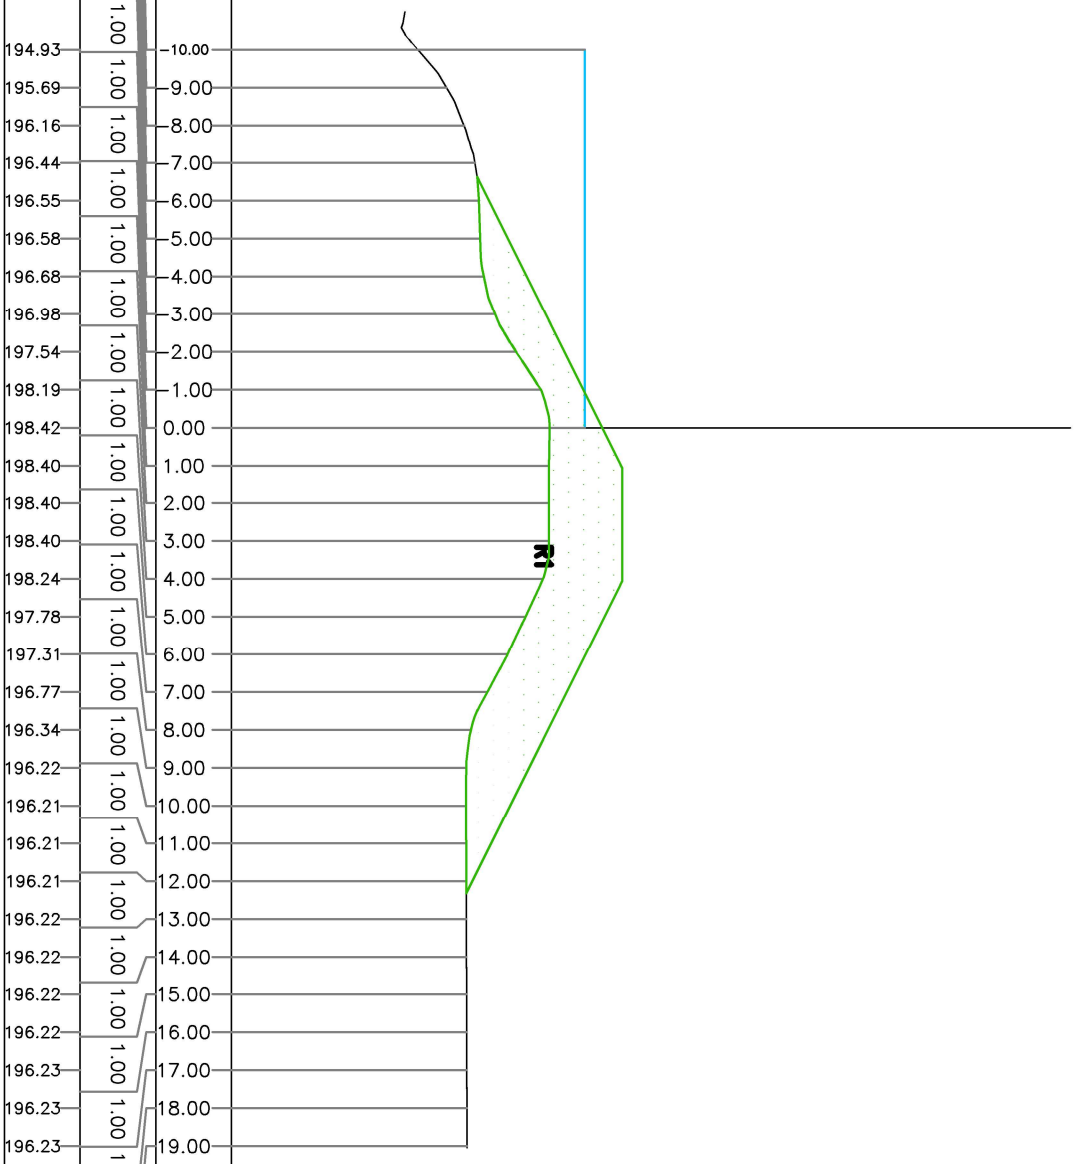[illegible]

PROFILO MA-15

SEZIONE 21

PROGRESSIVA	100.00
-------------	--------

R	RIPORTO	m ²	27.74
---	---------	----------------	-------



PROGRESSIVE TERRENO		
PARZIAL TERRENO		
QUOTE TERRENO	194.57	195.17
PROGRESSIVE PROGETTO		195.99
PARZIAL PROGETTO		196.30
QUOTE PROGETTO		196.39
QUOTE T100	199.34	199.34

PROFILO MA-15

SEZIONE 22

PROGRESSIVA 105.00

R	RIPORTO	m ²	26.54
---	---------	----------------	-------




PROGRESSIVE TERRENO		
PARZIALI TERRENO		
QUOTE TERRENO		
PROGRESSIVE PROGETTO		
PARZIALI PROGETTO		
QUOTE PROGETTO		
QUOTE T100	199.34	199.34

PROFILO	MA-15
SEZIONE	23
PROGRESSIVA	110.00

R RIPORTO m² 25.43

190
200
200

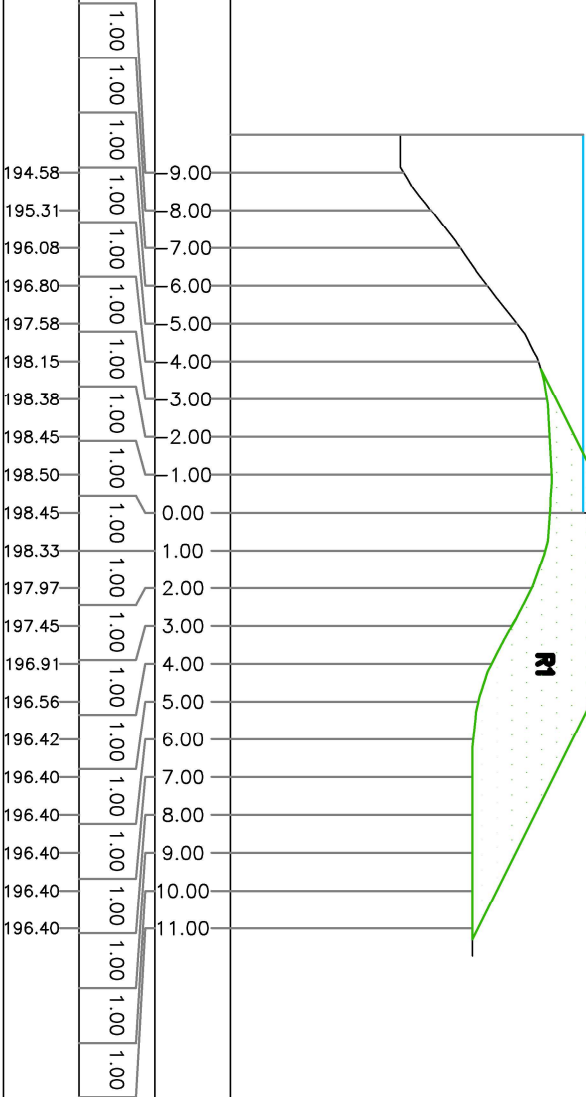


PROGRESSIVE TERRENO	
PARZIALI TERRENO	
QUOTE TERRENO	
PROGRESSIVE PROGETTO	
PARZIALI PROGETTO	
QUOTE PROGETTO	
QUOTE T100	199.33
	199.33

PROFILO	MA-15
SEZIONE	24
PROGRESSIVA	115.00

R RIPORTO m² 24.59

190
200
200

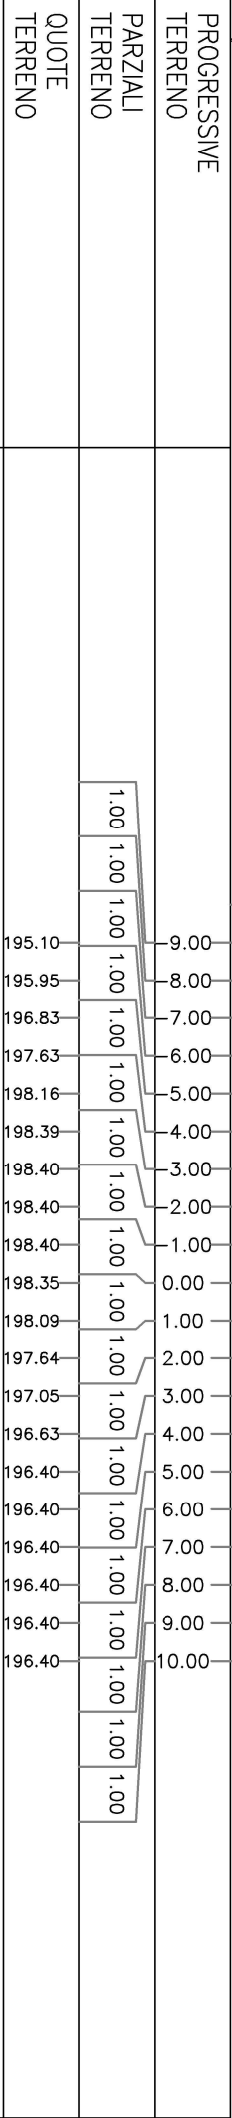

PROGRESSIVE TERRENO	
PARZIALI TERRENO	
QUOTE TERRENO	
PROGRESSIVE PROGETTO	
PARZIALI PROGETTO	
QUOTE PROGETTO	
QUOTE T100	


199.32

199.32

PROFILO	MA-15
SEZIONE	25
PROGRESSIVA	120.00

R RIPORTO m² 23.59

190
 200
200

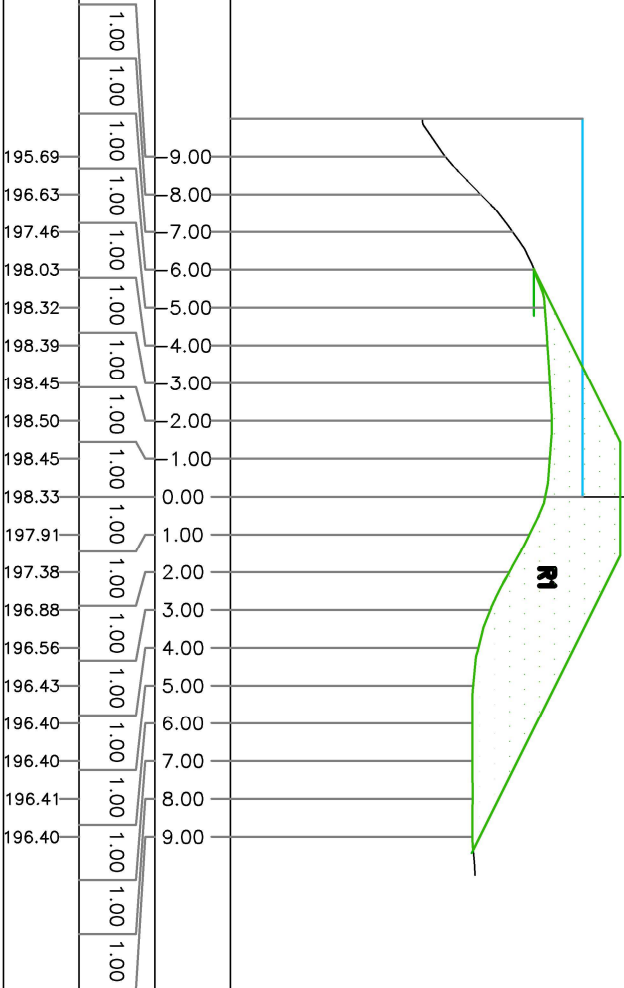

PROGRESSIVE TERRENO	
PARZIALI TERRENO	
QUOTE TERRENO	
PROGRESSIVE PROGETTO	
PARZIALI PROGETTO	
QUOTE PROGETTO	
QUOTE T100	199.31 199.31

PROFILO MA-15

SEZIONE 26

PROGRESSIVA	125.00
-------------	--------


R	RIPORTO	m ²	20.64
---	---------	----------------	-------

[illegible]

PROFILO	MA-15
SEZIONE	28
PROGRESSIVA	133.89

R RIPORTO m² 6.53

186		200		200	
PROGRESSIVE TERRENO					
PARZIALI TERRENO					
QUOTE TERRENO		197.93		198.21	
PROGRESSIVE PROGETTO					
PARZIALI PROGETTO					
QUOTE PROGETTO					
QUOTE T100					

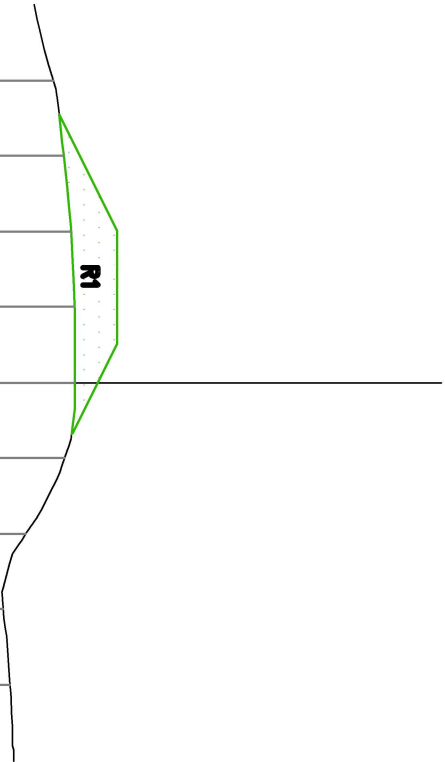

PROFILO	MA-15
SEZIONE	30
PROGRESSIVA	143.53

