



Estratto tavola S.2a "SERVIZI PREVISTI DAL PGT"

XIX - Aree a servizi


- Perimetrazione aree a servizi [1-46]
- Area sportiva / campo gioco (civile e religioso)
- Edificio pubblico / di uso pubblico (civile e religioso)
- Impianti tecnologici
- Parcheggio
- Parcheggio / area verde attrezzata per cultura e tempo libero
- Parcheggio/Area sportiva / campo gioco (civile e religioso)
- Area sportiva / campo gioco (civile e religioso) / Parco urbano / area verde
- Parco urbano / area verde attrezzata per cultura e tempo libero

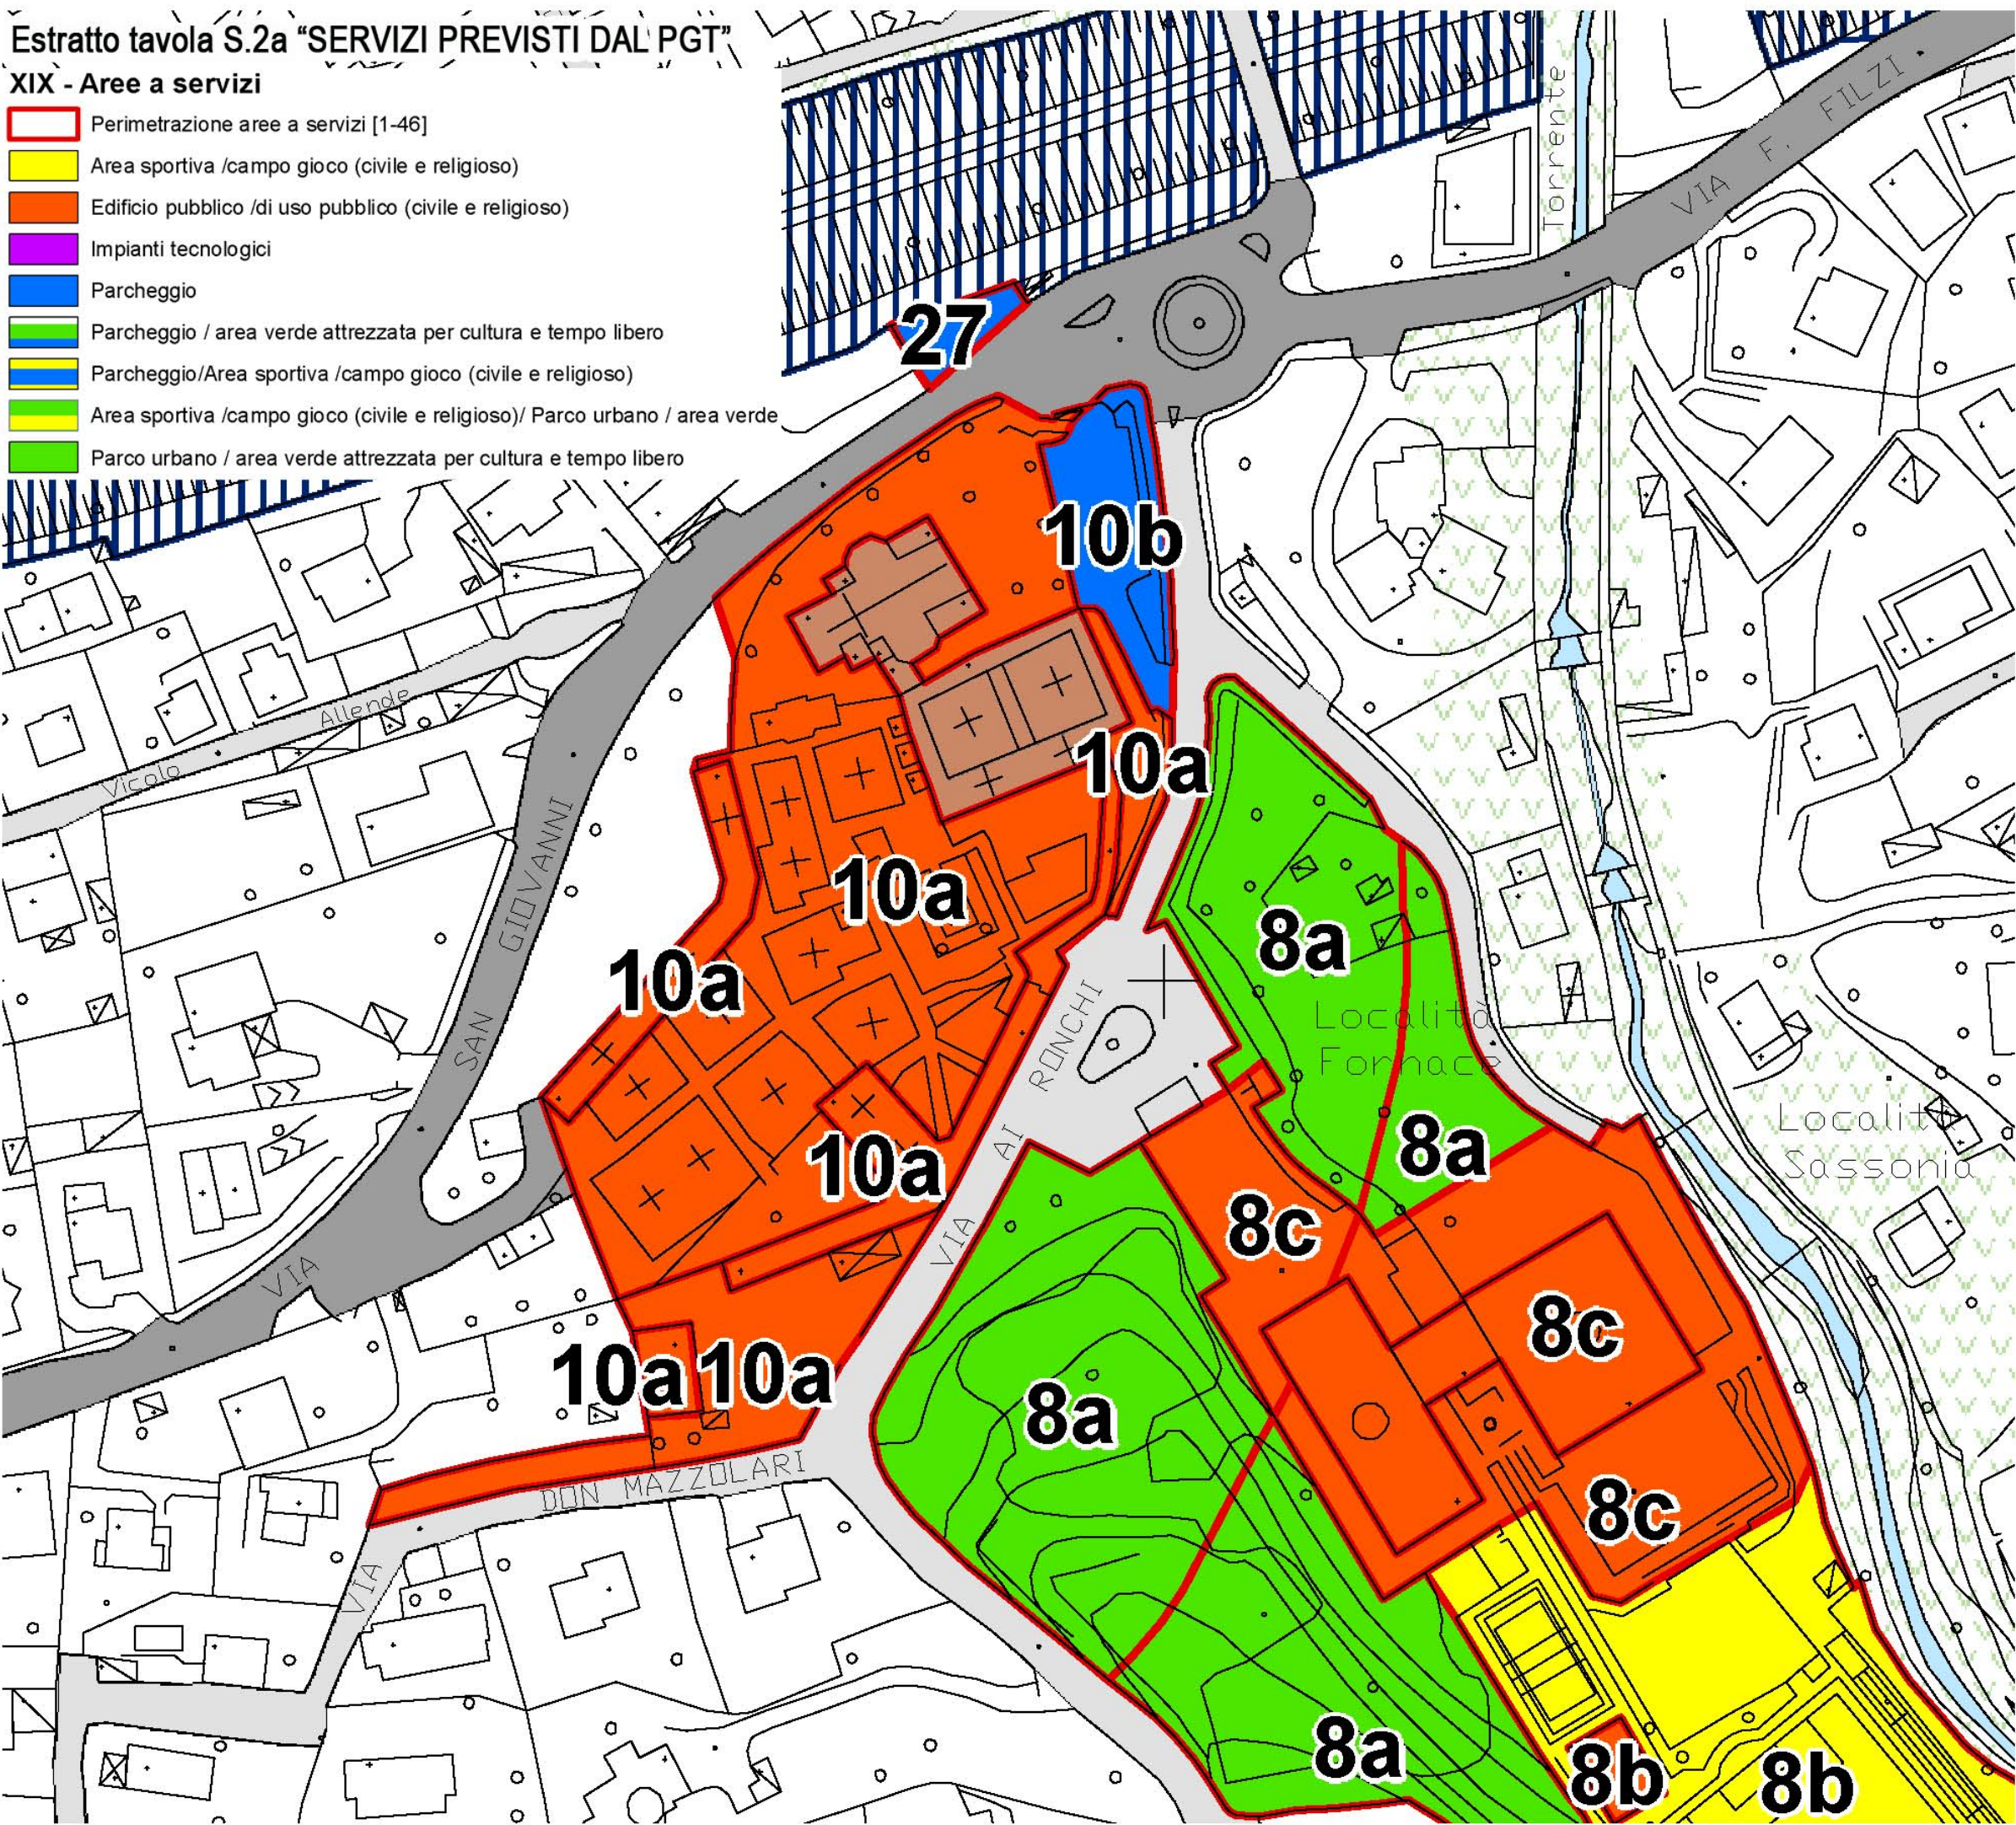


Estratto tavola 8.a "CARTA DELLA FATTIBILITA' GEOLOGICA" del PGT

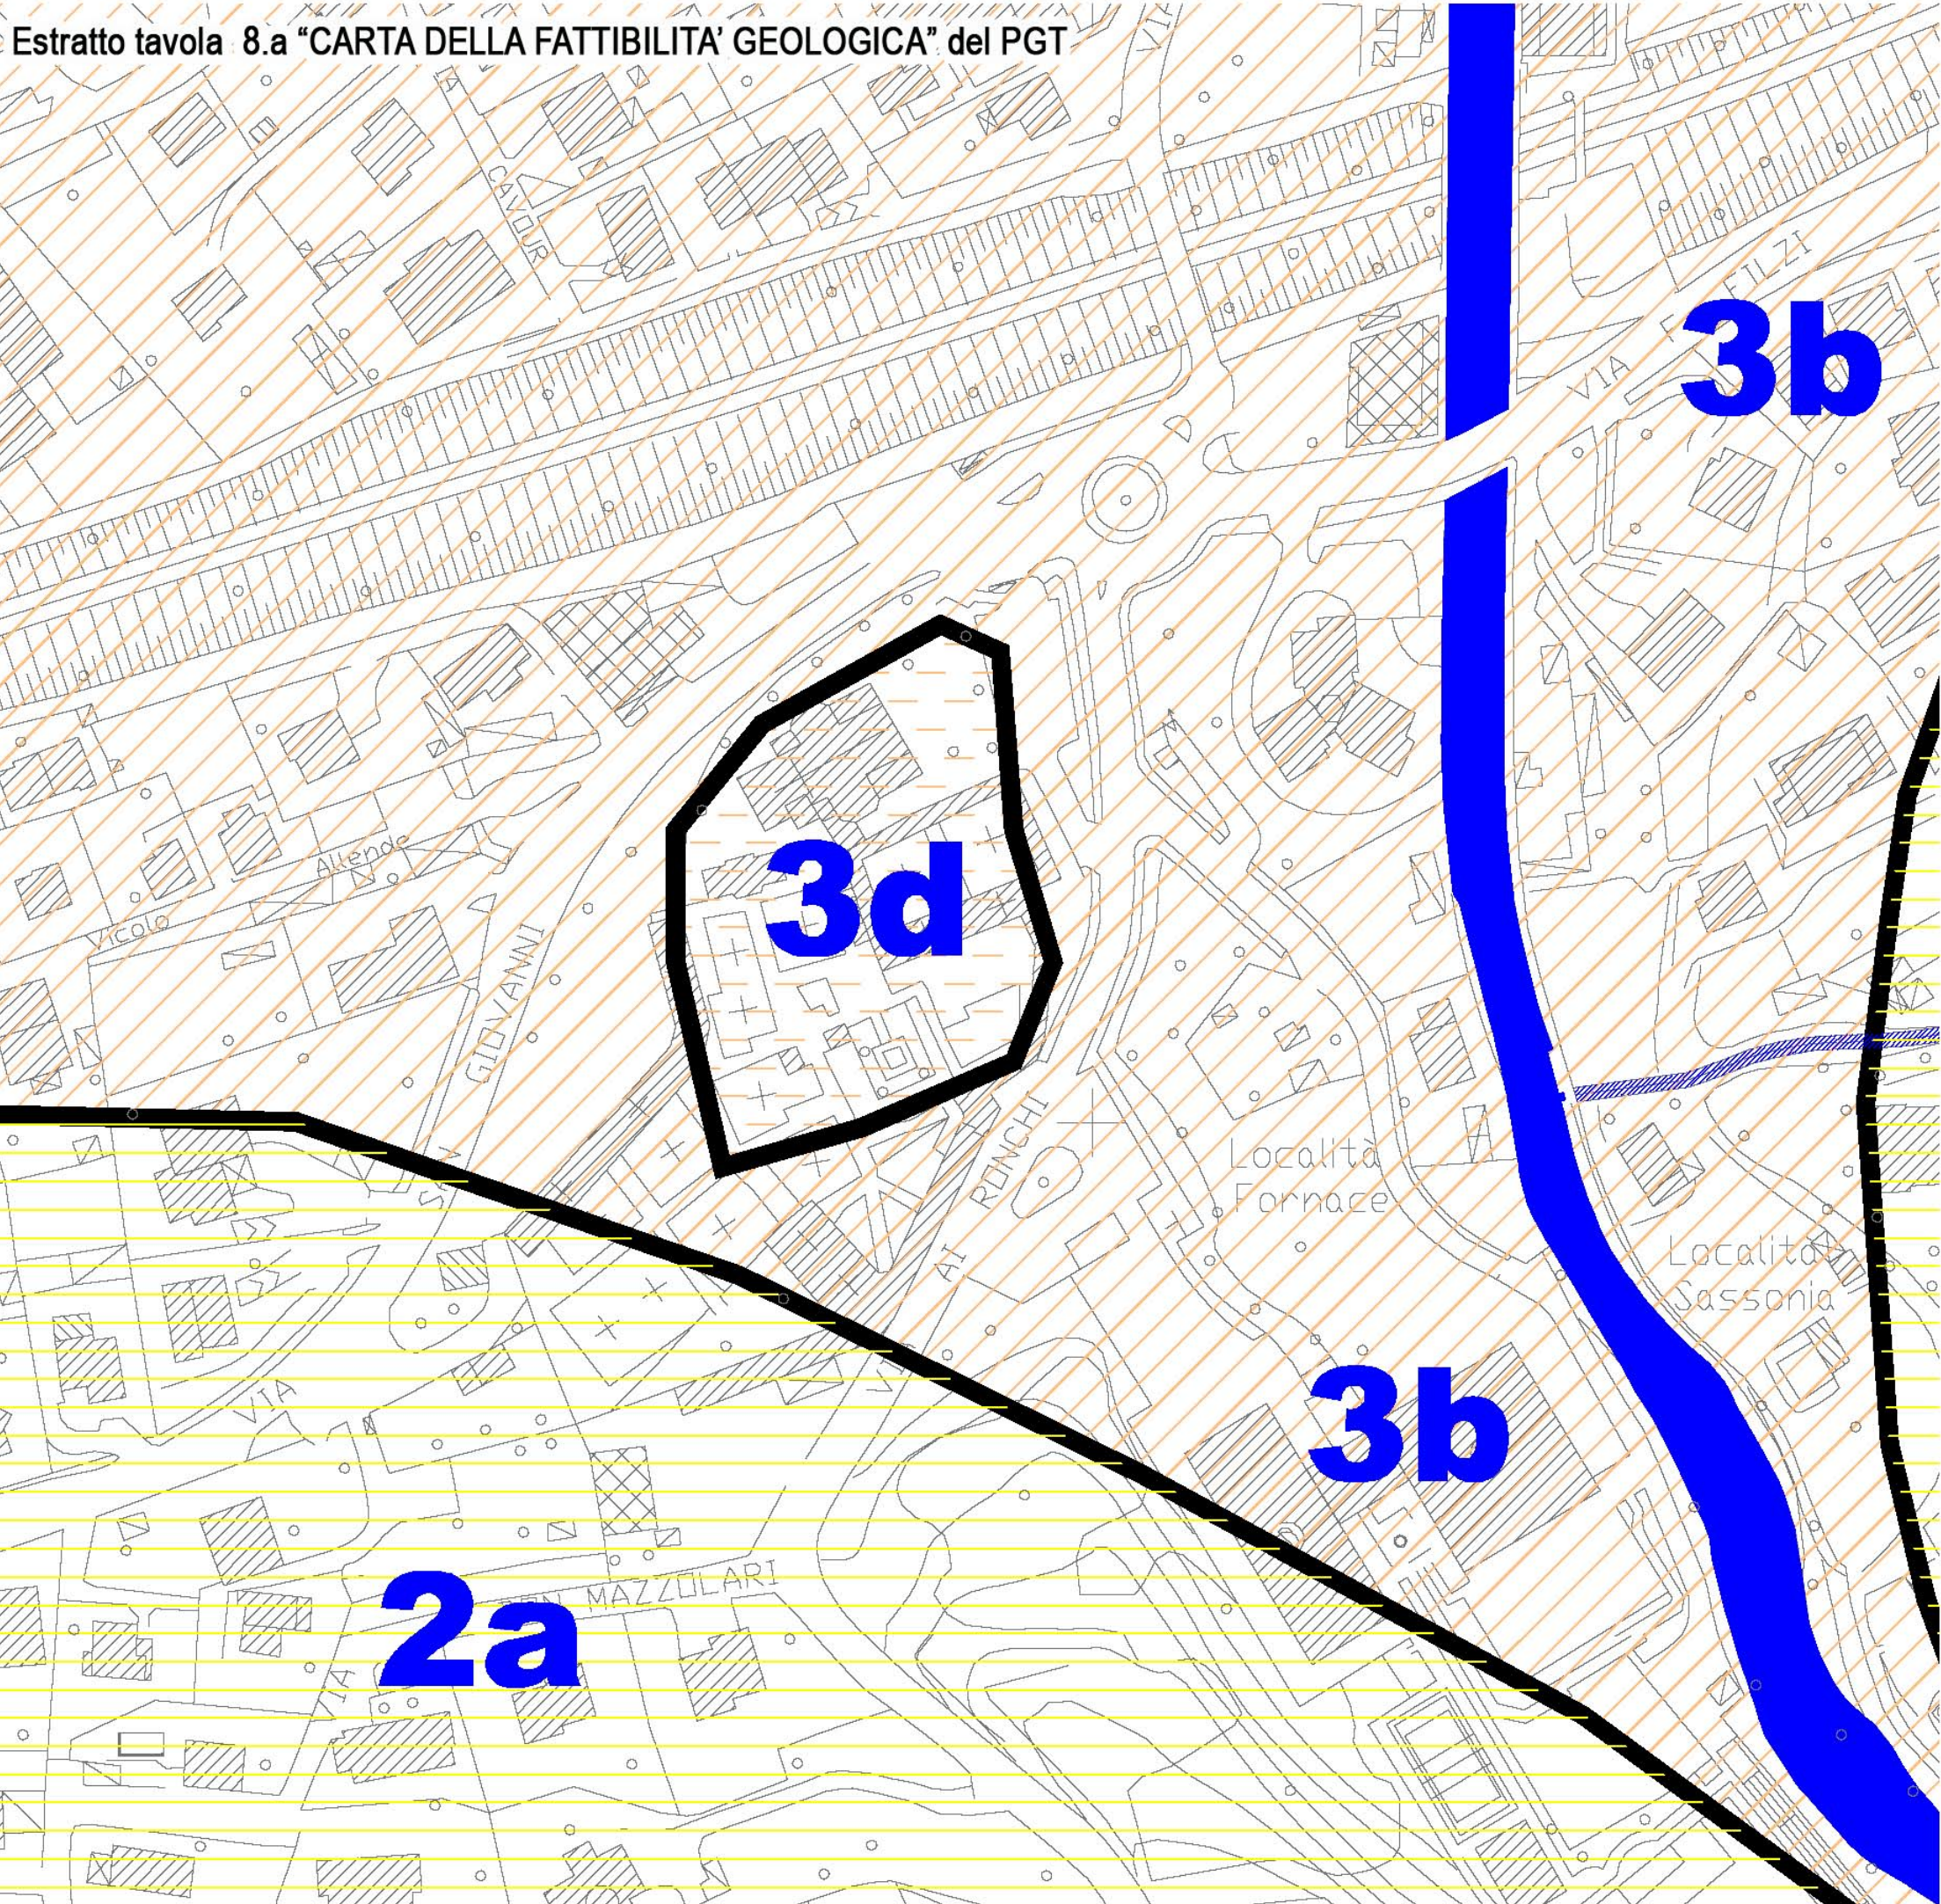

Estratto tavola PRE.02.a "VINCOLI" del PGT

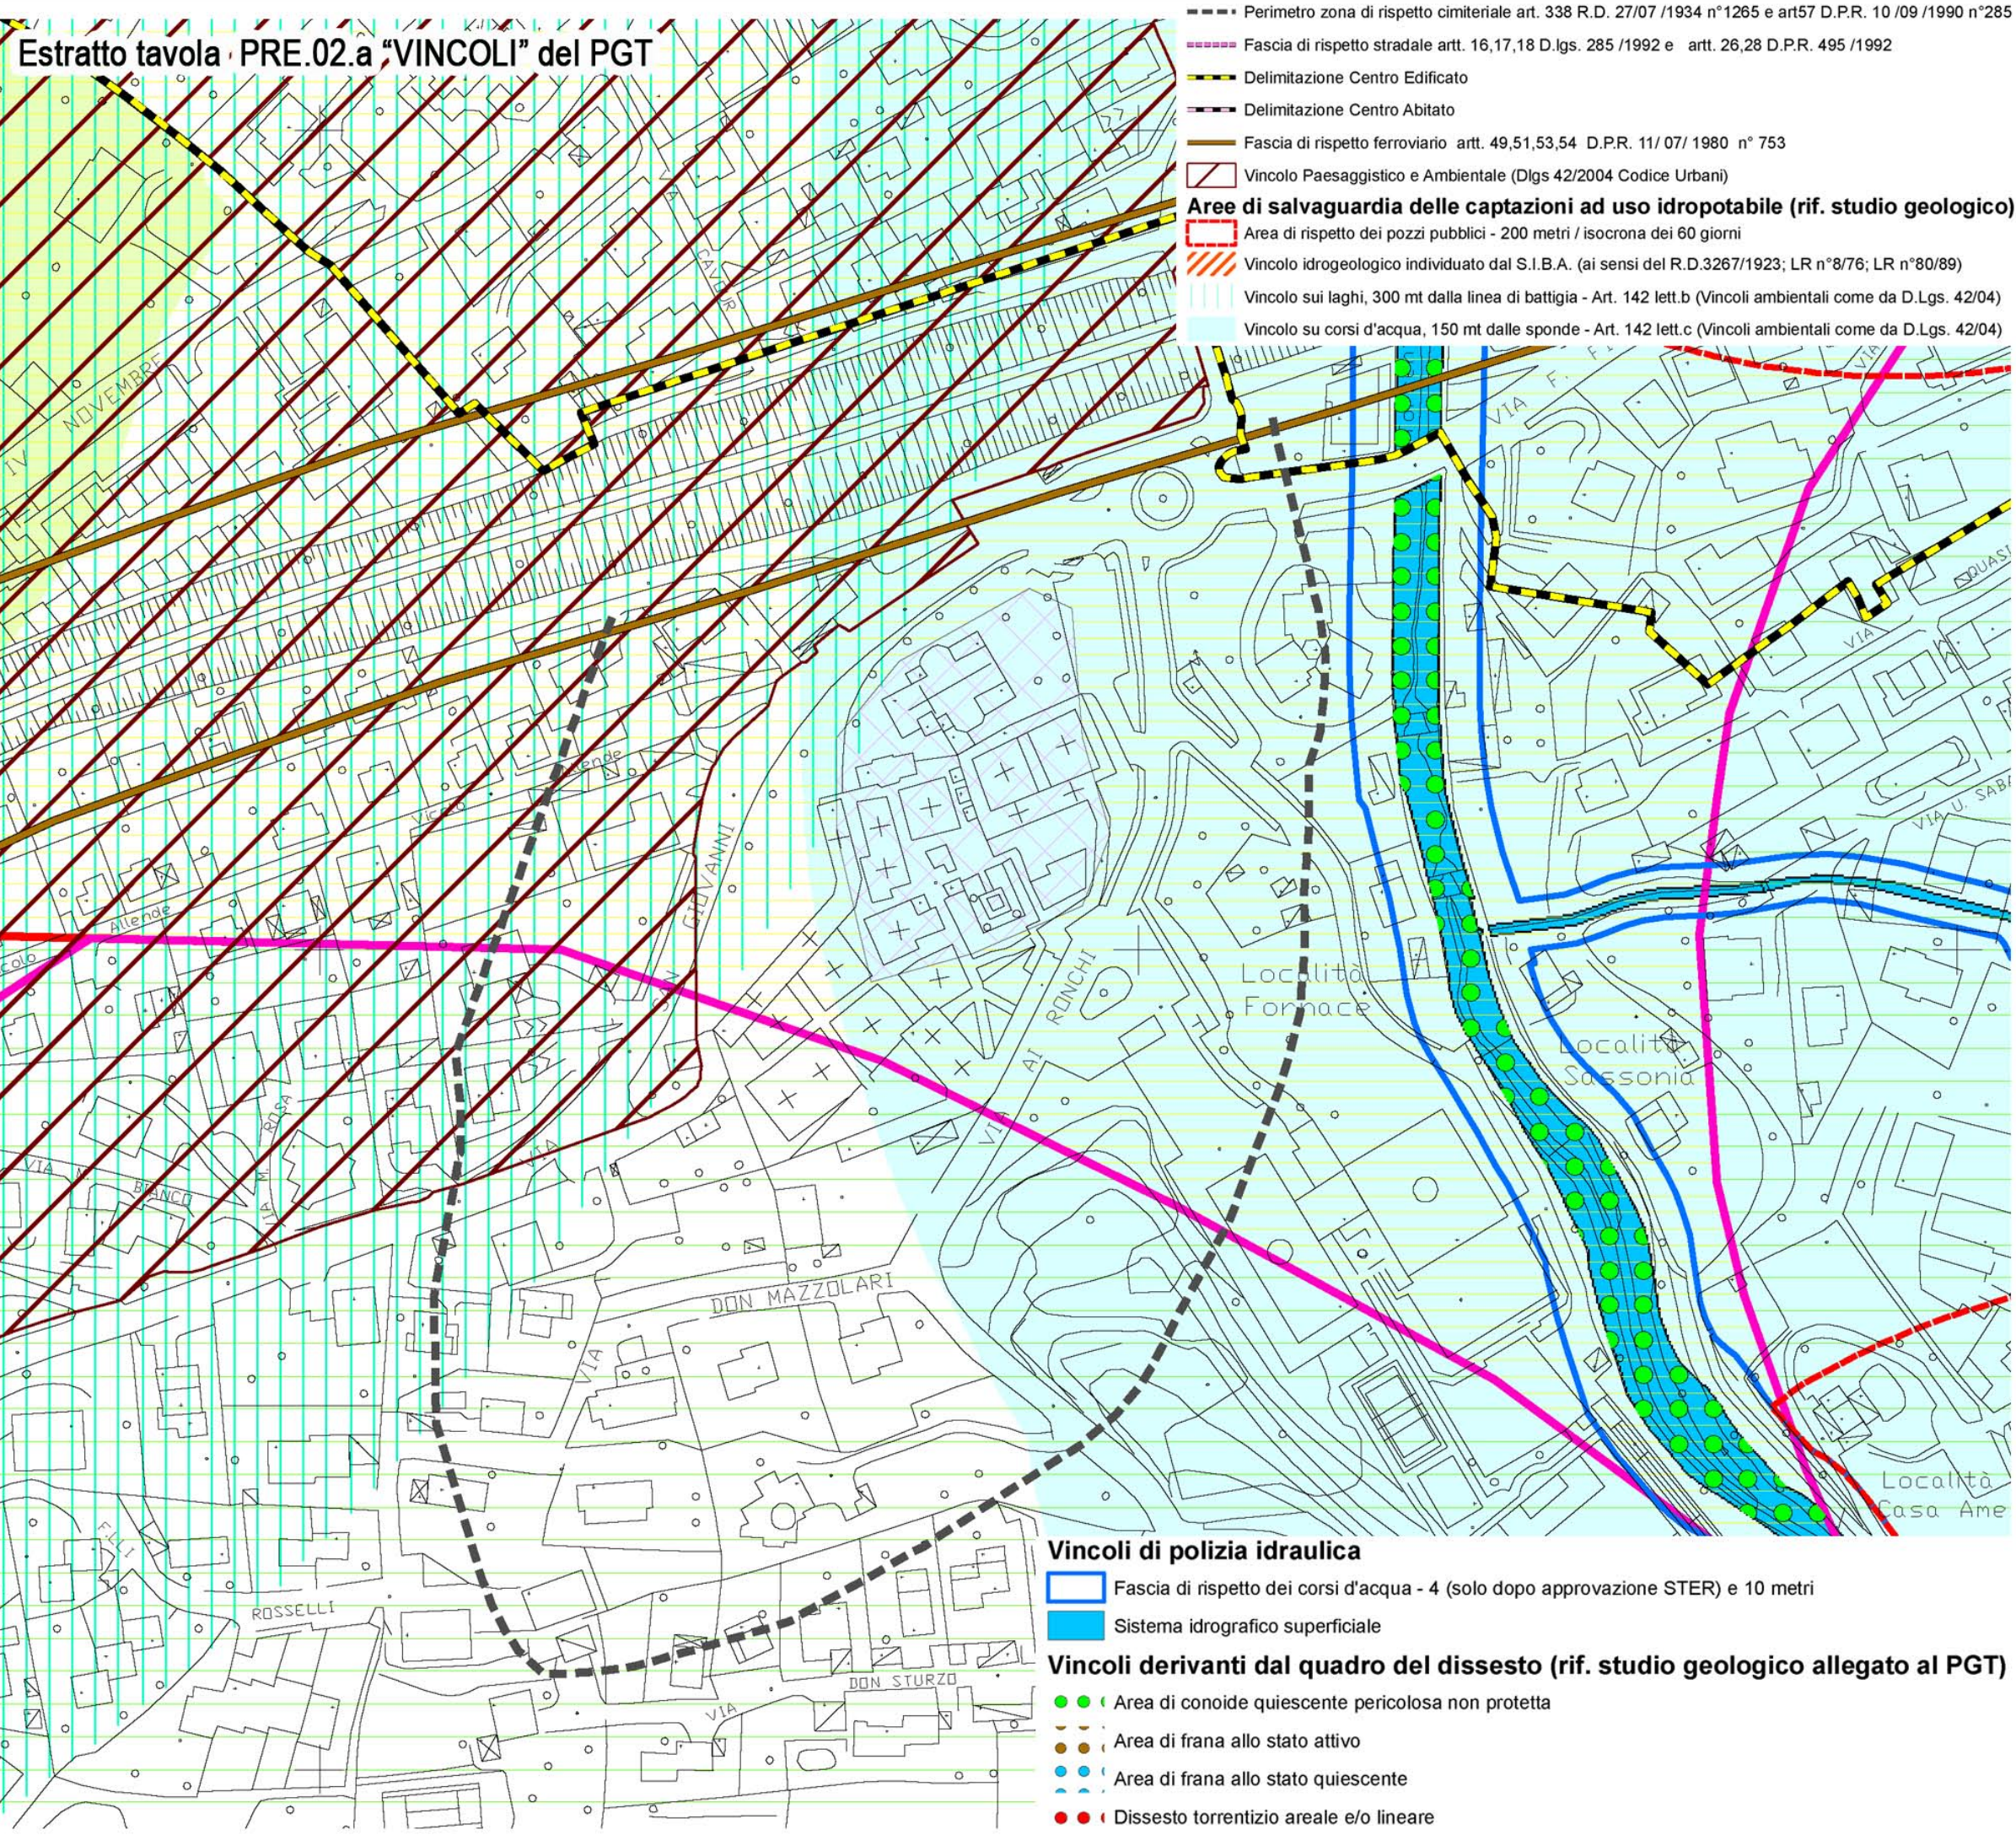

Estratto tavola "PR03.2 INDIVIDUAZIONE DEGLI AMBITI E DELLE AREE DA ASSOGGETTARE A SPECIFICA DISCIPLINA E INDIVIDUAZIONE DELLA STRUTTURA E FORMA URBANA" del PGT

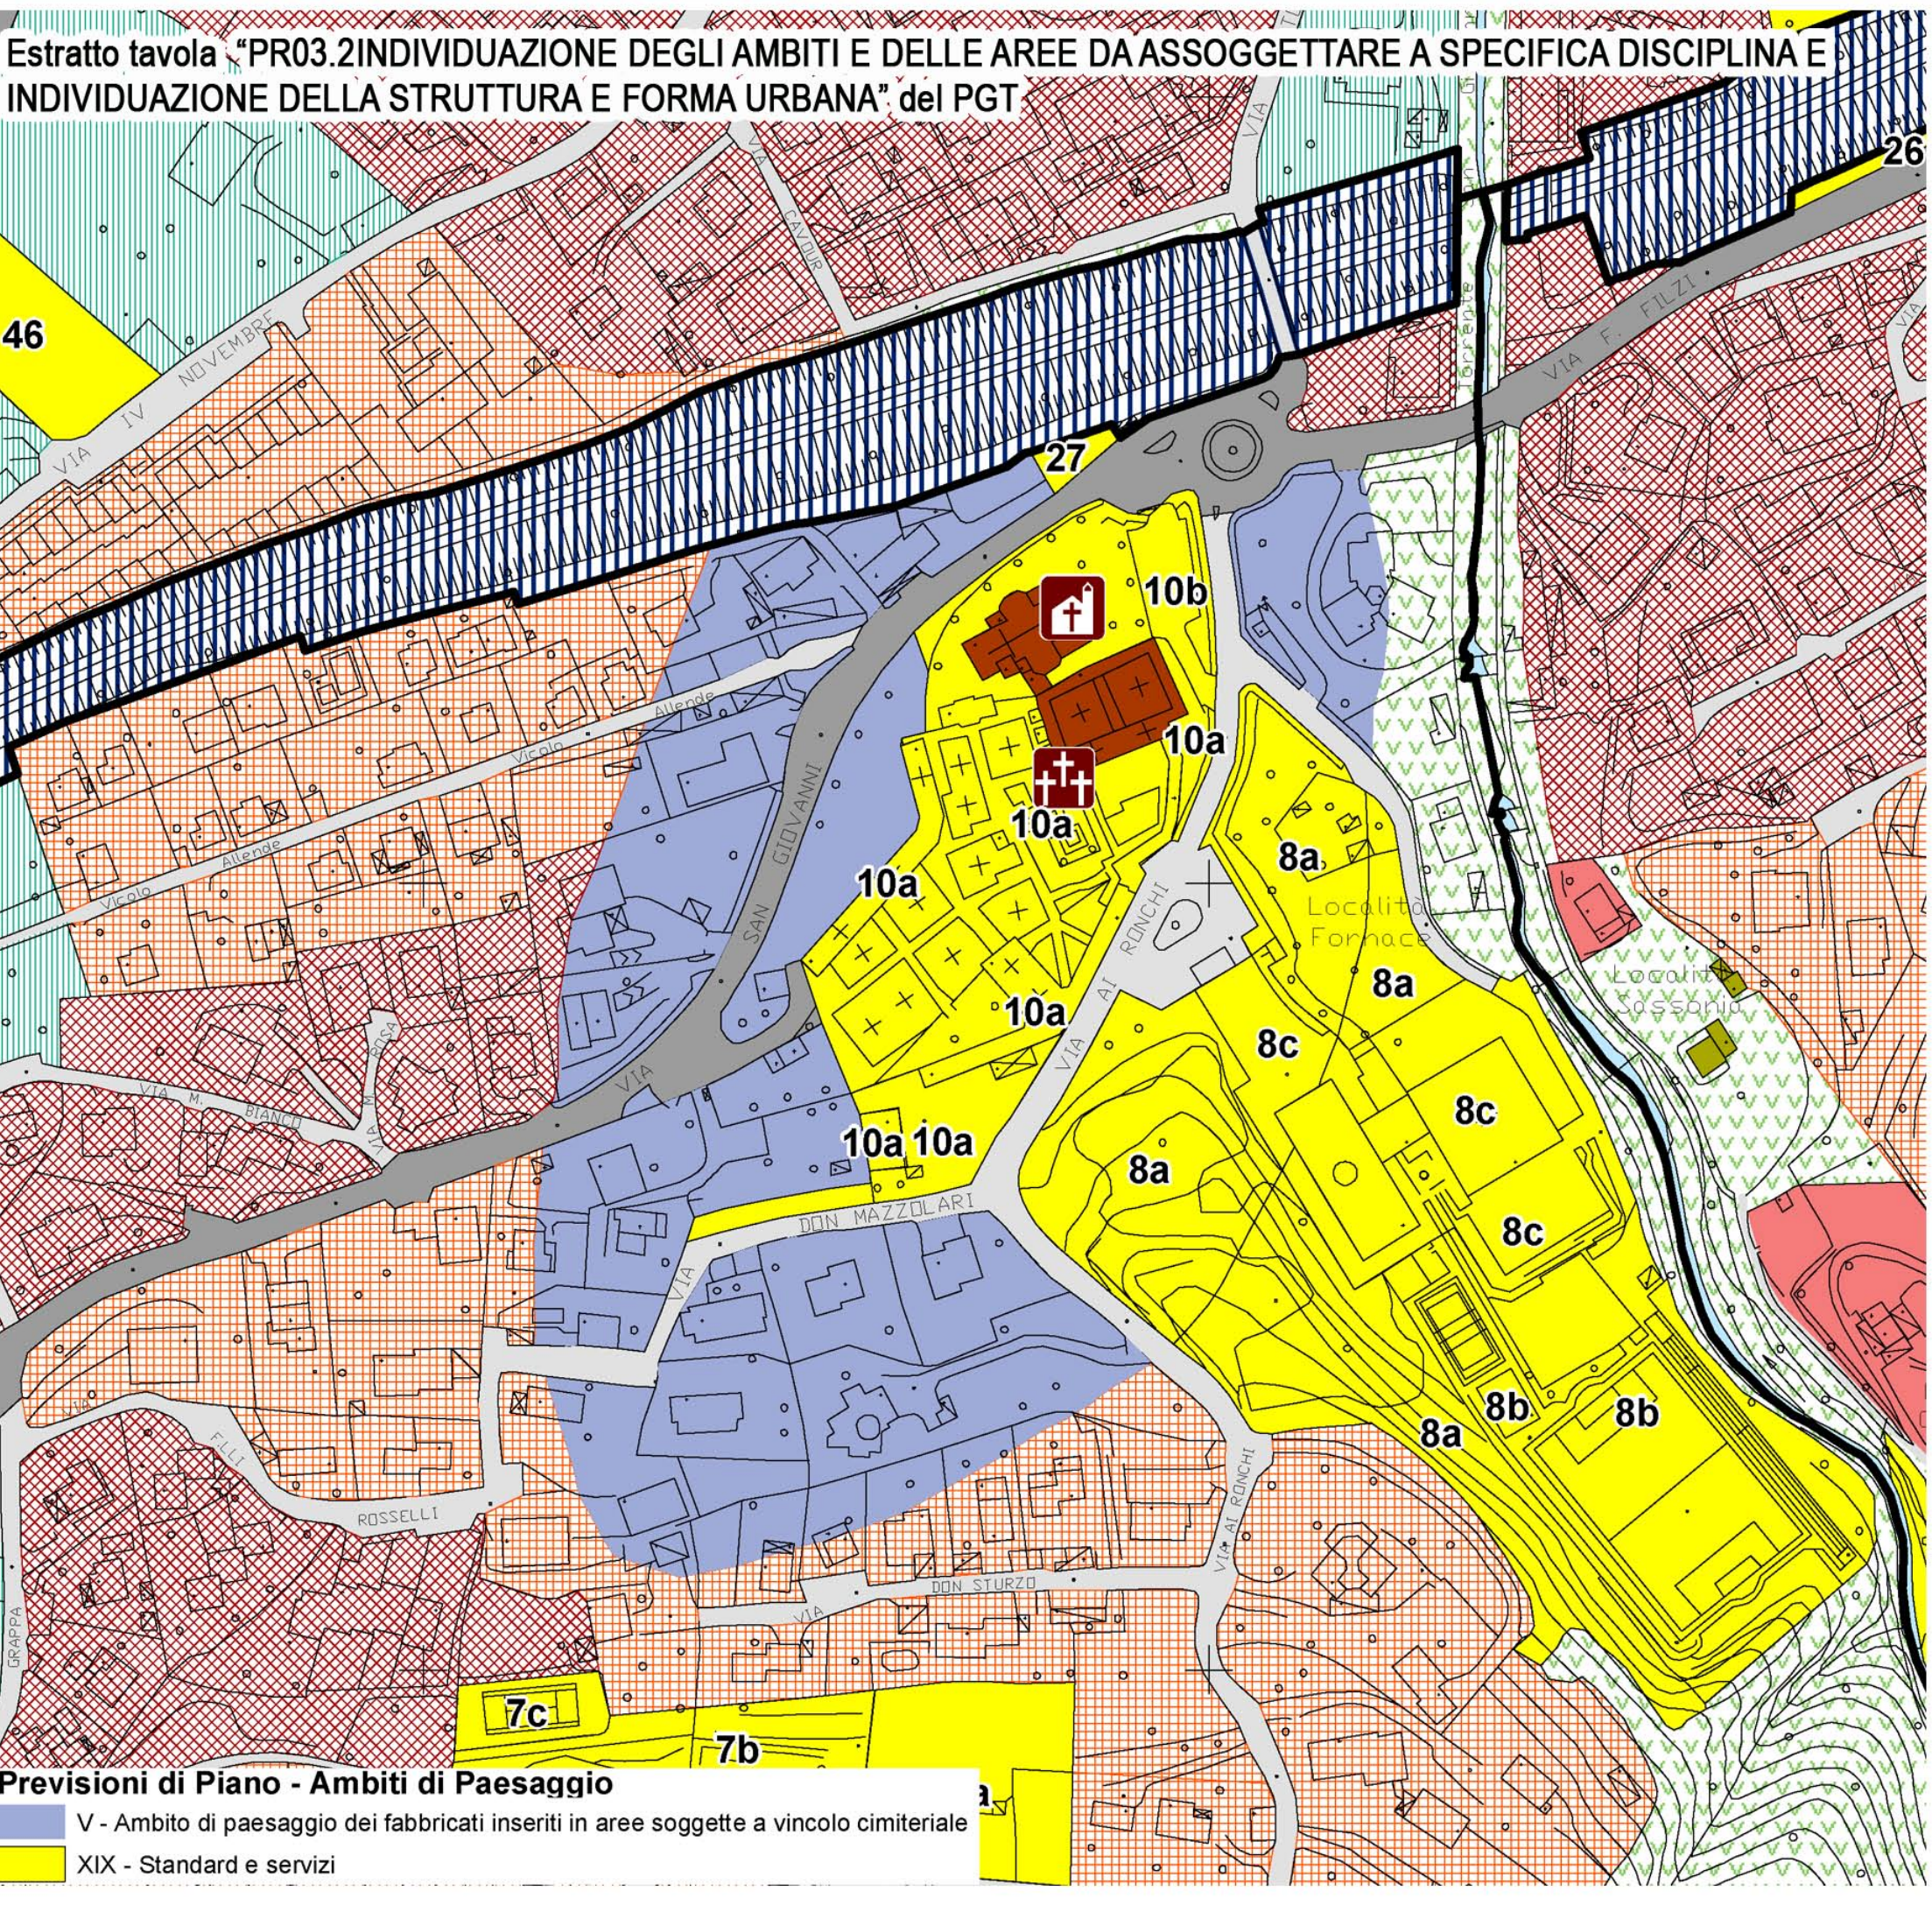

IL SINDACO

IL RESPONSABILE DEL PROCEDIMENTO

IL SEGRETARIO

TITOLO ELABORATO

Inquadramento territoriale comunale

N°ELABORATO

Tav. 02

DATA

Giugno 2020

SCALA

varie

VERSIONE

ADOZIONE

PROGETTISTA

Dott. Pianificatore Marco Meurati  
Via Masaccio 1, 21100 Varese  
340 7146842  
arch.marcomeurati@gmail.com  
PEC marco.meurati@archiworldpec.it

Comune di GERMIGNAGA (VA)  
Piano di Governo del Territorio

**Estratto schedario piano dei servizi**

PIANO dei SERVIZI

**SCHEDE AREE PUBBLICHE**

SCHEDA NUMERO **10a**

Riferimenti per la presente scheda:  
Relazione Piano dei Servizi - Pse;  
Tavole S.1a - S.1b "Aree con destinazione pubblica e di uso pubblico; Sistema di connessione tra territorio rurale ed edificato";  
Tavole S.2a - S.2b "Servizi previsti dal Piano di Governo del Territorio";  
Tavole S.2a - S.2b "Servizi a scala territoriale sovra comunale";  
Tavole S.4.1 - S.4.2 - S.4.3 "Sottoservizi esistenti"

INDIRIZZO AREA: Via San Giovanni

CONSISTENZA (Mq): Mq.8.972

CARATTERISTICHE: Magazzino comunale, cimitero, Chiesa Parrocchiale S. Giovanni Battista

PREVISIONI PGT: Edificio pubblico/di uso pubblico (civile e religioso)

ATTUAZIONE: Attuate

TITOLO: Pubblico

ESTRATTO PREVISIONI DI PIANO

ESTRATTO FOTO AEREA

Studio Bignotti S.r.l. - Studio D'ENGINEERING - Via Rocca n.1 FERRERA DI VARESE (VA) - Tel. 0332 71 55 10 - fax: 0332 71 54 45