




Regione Lombardia

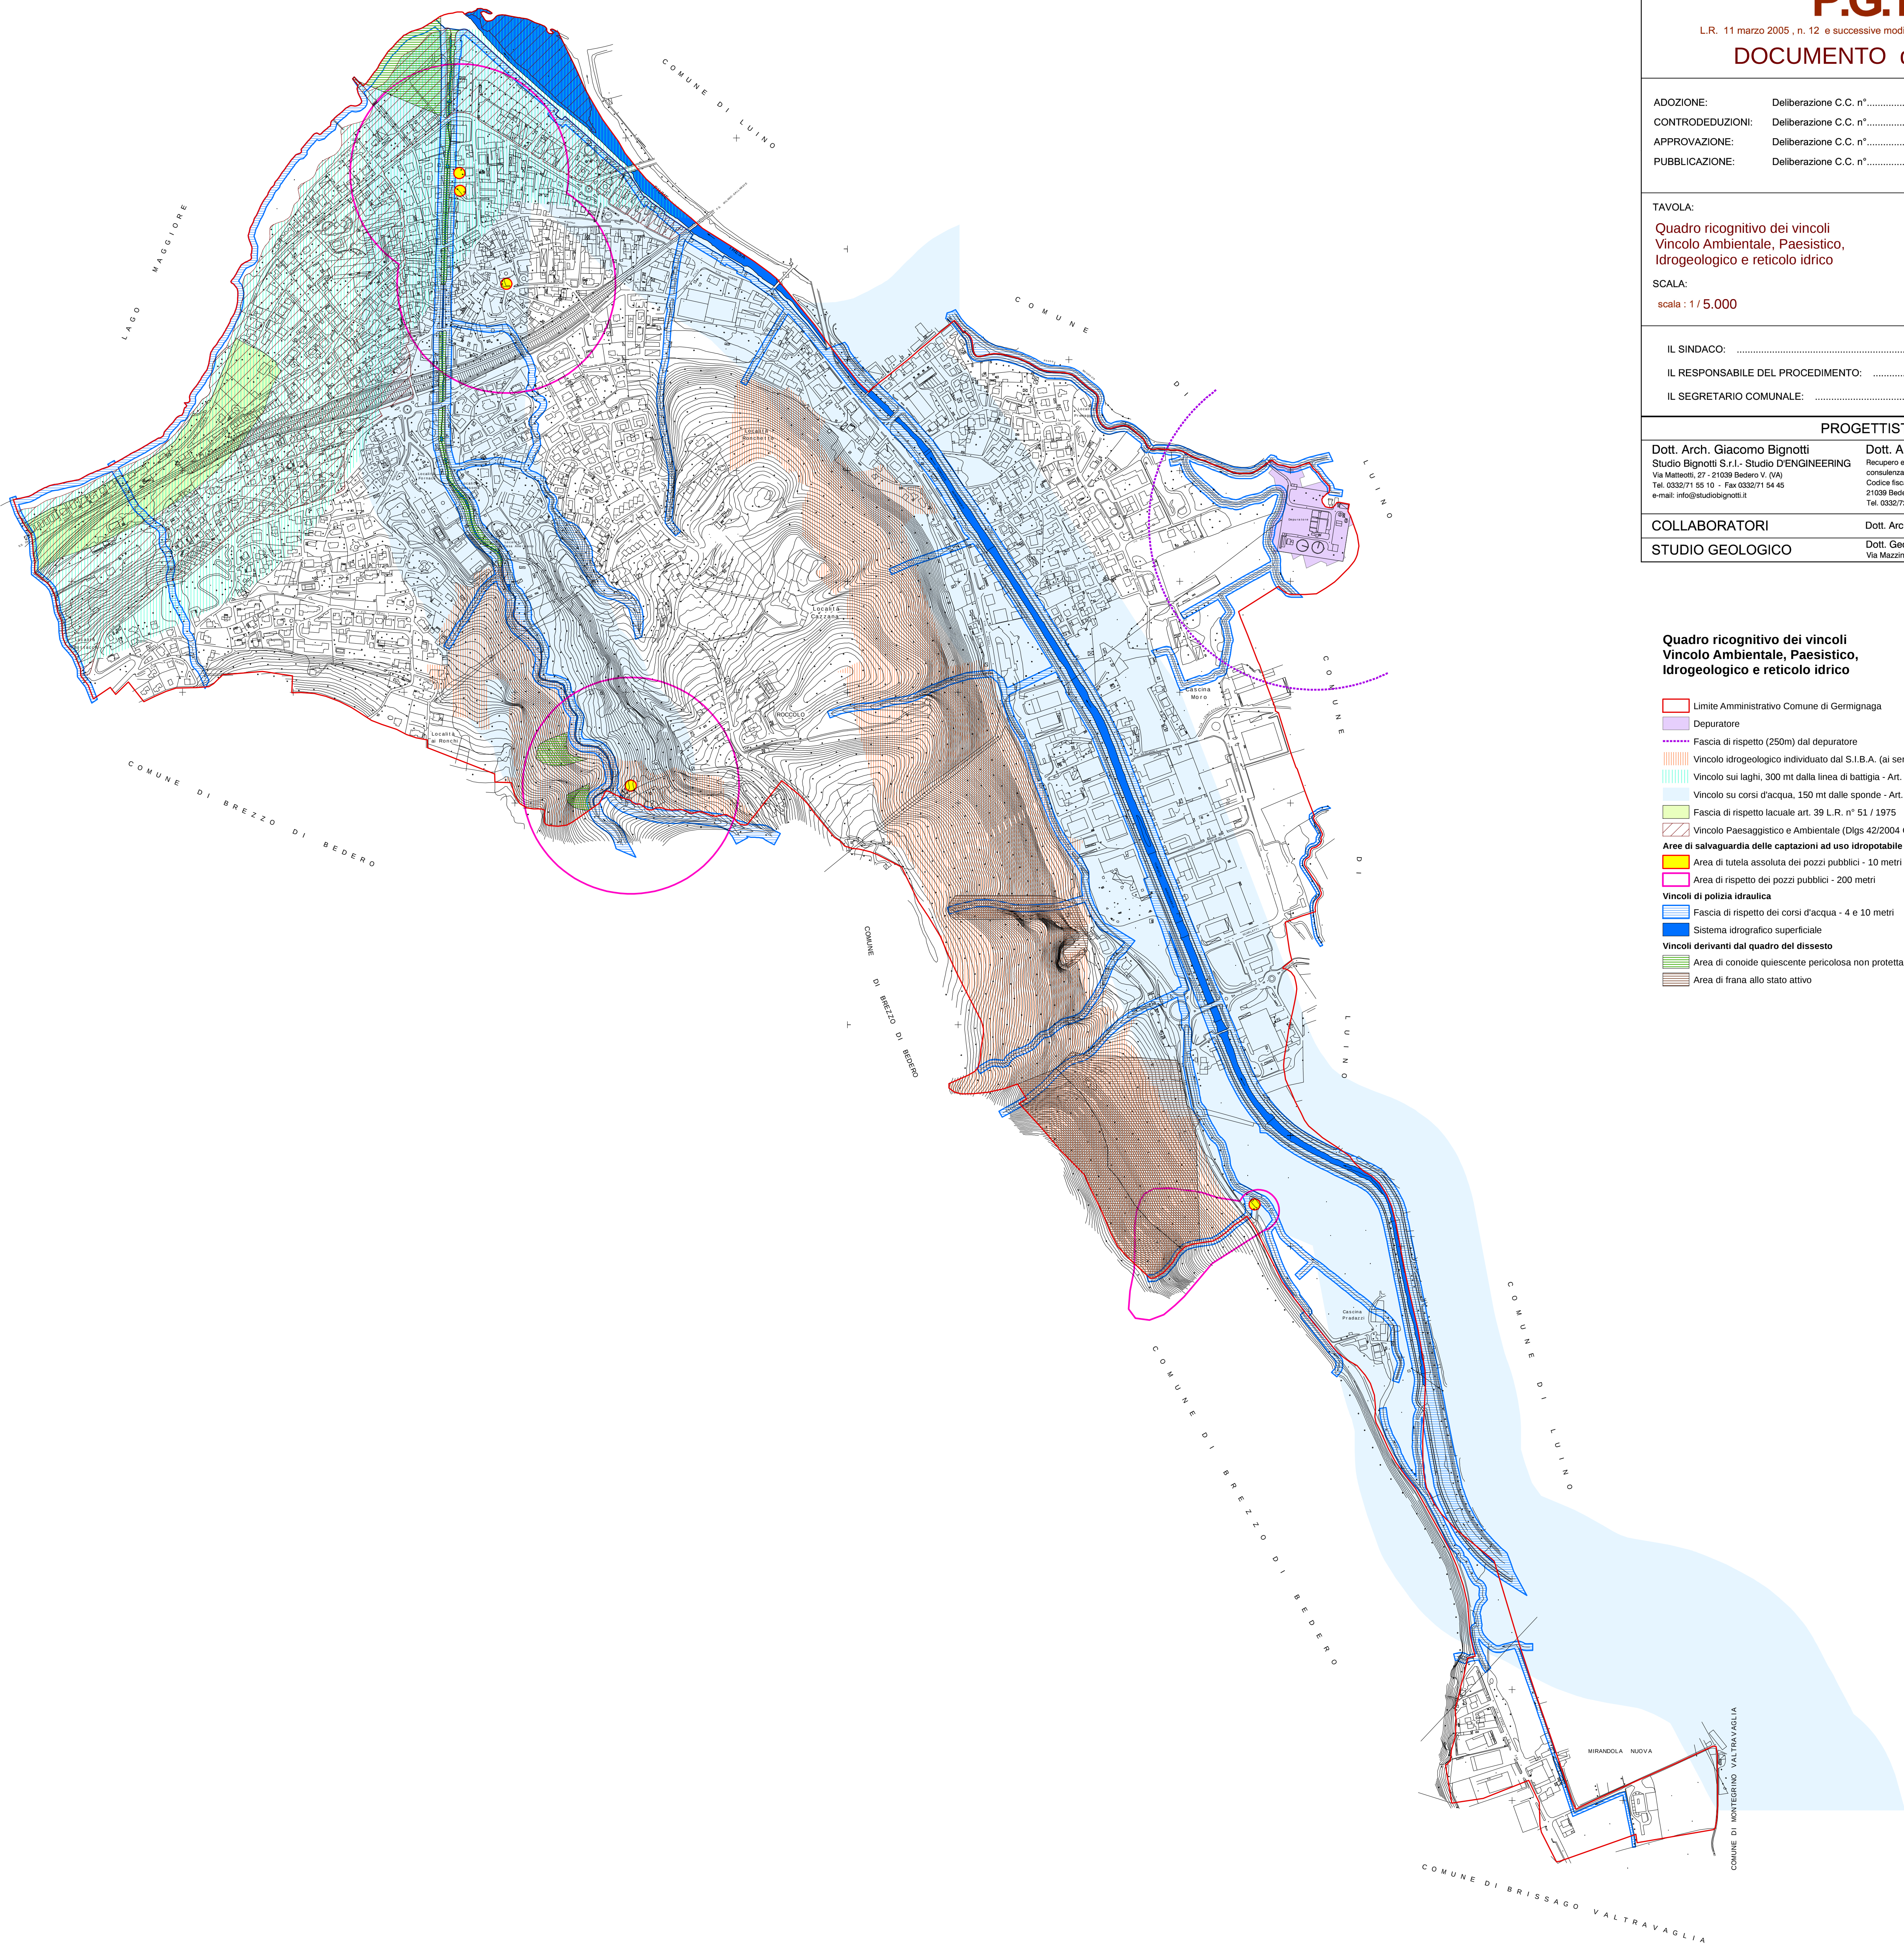

Provincia di Varese

COMUNE di GERMIGNAGA
Provincia di VARESE



PIANO di GOVERNO del TERRITORIO
P.G.T.
L.R. 11 marzo 2005, n. 12 e successive modifiche e integrazioni art. 8
DOCUMENTO di PIANO

ADOZIONE:	Deliberazione C.C. n°..... del.....
CONTOREDUZIONI:	Deliberazione C.C. n°..... del.....
APPROVAZIONE:	Deliberazione C.C. n°..... del.....
PUBBLICAZIONE:	Deliberazione C.C. n°..... del.....

TAVOLA:
Quadro ricognitivo dei vincoli
Vincolo Ambientale, Paesistico,
Idrogeologico e reticolo idrico

TAVOLA N.
A.6.1

SCALA:
scala : 1 / 5.000

IL SINDACO:
IL RESPONSABILE DEL PROCEDIMENTO:
IL SEGRETARIO COMUNALE:

PROGETTISTI

Dott. Arch. Giacomo Bignotti Studio Bignotti S.r.l. - Studio D'ENGINEERING Via Manzoni, 27 - 21029 Sesto V. (VA) Tel. 0332/71 55 10 - Fax 0332/71 54 45 e-mail: info@studiobignotti.it	Dott. Arch. Giancarlo Leonardo Bioti Recupero edilizio, restauro, urbanistica, consulenza tecnica, giuridica e amministrativa Codice fiscale BTT GCR 44730 EB639 - Partita IVA 01920850128 21039 Sesto Valterre (VA) - via Curatolo, 21 Tel. 0332/724775 - fax 0332/725563 - e-mail: leobio@libero.it
--	--

COLLABORATORI	Dott. Arch. Tiziana Piodi; Dott. Arch. Marco Meurali
STUDIO GEOLOGICO	Dott. Geol. Domenico De Dominicis Via Mazzini 41 - 21030 Castello Cabiaglio (VA)



- Quadro ricognitivo dei vincoli
Vincolo Ambientale, Paesistico,
Idrogeologico e reticolo idrico**
- Limite Amministrativo Comune di Germignaga
 - Depuratore
 - Fascia di rispetto (250m) del depuratore
 - Vincolo idrogeologico individuato dal S.I.B.A. (ai sensi del R.D.3257/1923; LR n°876; LR n°90/89)
 - Vincolo sui laghi, 300 mt dalla linea di battigia - Art. 142 lett.b (Vincoli ambientali come da D.Lgs. 42/04)
 - Vincolo su corsi d'acqua, 150 mt dalle sponde - Art. 142 lett.c (Vincoli ambientali come da D.Lgs. 42/04)
 - Fascia di rispetto locale art. 30 L.R. n° 51 / 1975
 - Vincolo Paesaggistico e Ambientale (Dlgs 42/2004 Codice Urbani)
 - Area di salvaguardia delle captazioni ad uso idropotabile (rif. studio geologico del Piano)
 - Area di tutela assoluta dei pozzi pubblici - 10 metri
 - Area di rispetto dei pozzi pubblici - 200 metri
 - Vincoli di polizia idraulica
 - Fascia di rispetto dei corsi d'acqua - 4 e 10 metri
 - Sistema idrografico superficiale
 - Vincoli derivanti dal quadro del dissesto
 - Area di conoidi quiescenti pericolosa non protetta
 - Area di frana allo stato attivo